



Stavební úřad

Holubova 1, 534 14 Holice
Tel.: 466 741 211, fax: 466 741 206

Spis.zn.: MUHO 29350/2022/SÚ/Rei
Č.j.: MUHO/30290/2022
Vyřizuje: Pavel Reinberg
oprávněná úřední osoba
Tel.: 466741255
E-mail: reinberg@mestoholice.cz

Holice 14.12.2022

VEŘEJNÁ VYHLÁŠKA

Opatření obecné povahy - stanovení přechodné úpravy provozu

Prodloužení termínu provádění – do 31.08.2023

Městský úřad Holice, stavební úřad, jako správní orgán příslušný podle § 124 odst. 5 zákona č. 361/2000 Sb., o provozu na pozemních komunikacích a o změnách některých zákonů (zákon o silničním provozu), ve znění pozdějších předpisů (dále jen "zákon o silničním provozu") na návrh, který podala opětovně obchodní společnost

EUROVIA CS, a.s., oblast Čechy střed, závod Čechy východ, IČO 45274924, Piletická 498, 503 41 Hradec Králové 7

(dále jen „navrhovatel“) dne 05.12.2022 a po předchozím písemném vyjádření policejního orgánu z Krajského ředitelství policie Pardubického kraje, Územního odboru, dopravního inspektorátu v Pardubicích vydaného pod Čj.: KRPE-66073-3/ČJ-2022-170606 ze dne 25.7.2022, které bylo vydáno pro předcházející Opatření obecné povahy – stanovení přechodné úpravy provozu vydané dne 27.7.2022 pod spis. zn.: MUHO 17019/2022/SÚ/Rei – Čj.: MUHO/18411/2022.

stanovuje přechodnou úpravu provozu

ve smyslu ustanovení § 77 odst. 1 písm. c) zákona o provozu na pozemních komunikacích a vyhlášky č. 294/2015 Sb., **dopravní značení pro přechodnou úpravu provozu** na pozemních komunikacích, následující dopravní značení případně dopravní zařízení:

Dálnice D35 Časy – Ostrov

SO 190 – dopravní opatření při uzavírce silnice č. III/32269

Uzavírka silnice: č. III/32269 třídy

Objízdná trasa po silnicích: č. II/322, č. III/32271 a č. III/32259 třídy

Navržené dopravních značek:

IP 22, IS 11a, IP 10a, IP 10b, Z 2, B 1, E 3a, E 13, IS 11 b

- IP 22 – *Změna organizace dopravy*
- IS 11a – *Návěst před objížďkou*
- IP 10a-b – *Slepá pozemní komunikace a Návěst před slepou pozemní komunikací*
- Z 2 - *Zábrana pro označení uzavírky v obou směrech*
- B 1 – *Zákaz vjezdu všech vozidel v obou směrech*
- E 3a – *dodatková tabulka - Vzdálenost*
- E 13 – *dodatková tabulka – Text – „Mimo vozidel stavby“*
- IS 11 b – *Směrová tabule pro vyznačení objížďky*

Podmínky policejního orgánu:

Dopravní inspektorát jako dotčený orgán souhlasí s předloženým návrhem přechodné úpravy provozu pouze při splnění níže uvedených podmínek:

1. Přenosné svíslé dopravní značky nesmí být umístěny do rozhledových polí připojení pozemních komunikací (čl. 5.2.9 ČSN 73 6102) a rozhledových polí připojení sousedních nemovitostí (čl. 12.7 ČSN 73 6110) na pozemní komunikace.
2. Bude užito dopravního značení a dopravního zařízení schváleného typu pro provoz na pozemních komunikacích.

Dopravní značení proved'te jako: přenosné svíslé dopravní značky a dopravní zařízení

Velikost dopravních značek: základní rozměrová řada

Provedení dopravních značek: reflexivní

Zodpovědná osoba: Ing. Tomáš Bydžovský, tel.: 731 602 267

Termín stavebních prací: 22.12.2022 – 31.08.2023

Opatření nabývá účinnosti **pátým** dnem po vyvěšení.

Další podmínky pro osazení přechodné úpravy provozu:

1. Dopravní značení případně dopravní zařízení, proved'te a umístěte před zahájením akce dle dopravních schémat, pokud tyto jsou nedílnou součástí tohoto stanovení, nebo podle slovního popisu uvedeného v tomto stanovení.
2. Přenosné dopravní značky musí být umístěny na sloupcích červeno-bíle pruhovaných, spodní okraj přenosné dopravní značky musí být min. 0,6 m nad niveletou vozovky.
3. Umístění přenosných dopravních značek musí splňovat podmínky stanovené v TP č. 66 - Zásady pro přechodné dopravní značení schválené MD pod č.j. 52/203-160-LEG/1 ze dne 12.12. 2003.
4. Vnitřní okraj značky bude 0,5 m až 2 m od okraje vozovky nebo chodníku (u vozovek se zpevněnou krajnicí od vnějšího okraje zpevněné krajnice).
5. Viditelnost DZ musí být zajištěna mimo obec ze vzdálenosti 100 m a v obci z 50 m.
6. Barevně i provedením musí dopravní značky odpovídat ČSN 01 8020 a příloze č. 3 vyhlášky č. 294/2015 Sb.
7. K zajištění bezpečnosti a plynulosti silničního provozu bude užito přenosných dopravních značek na dobu nezbytně nutnou – omezení rychlostní sloužící jako ochrana pracovního místa bude neprodleně odstraněno po ukončení prací.
8. Přenosné dopravní značky musí být zajištěny tak, aby vlivem povětrnostních podmínek nedošlo ke změně jejich polohy a umístění.
9. Z důvodu zajištění bezpečnosti silničního provozu může správní orgán stanovit další dopravní značení, případně stanovené dopravní značení změnit. Povinností navrhovatele je zajistit okamžité osazení stanoveného dopravního značení.

Účastníci řízení dle § 27 odst. 1a správního řádu:

EUROVIA CS, a.s., oblast Čechy střed, závod Čechy východ, IČO 45274924, Piletická 498, 503 41 Hradec Králové 7

Toto stanovení přechodné úpravy silničního provozu musí být na místě předloženo kontrolním orgánům.

Městský úřad Holice, stavební úřad si vyhrazuje právo toto stanovení změnit nebo doplnit, pokud si to bude vyžadovat zajištění bezpečnosti a plynulosti silničního provozu. Proti tomuto stanovení nejsou přípustné žádné opravné prostředky ve smyslu obecných předpisů o správním řízení.

Odůvodnění:

Z důvodu zajištění bezpečnosti silničního provozu při provádění stavebních prací v rámci akce Dálnice D35 Časy – Ostrov, SO 190 – dopravní opatření při uzavírce silnice č. III/32269 třídy Horní Roveň – Čeradice, (konsolidace opěr mostu a podloží dotčené komunikace) je nutná přechodná úprava provozu na pozemních komunikacích.

Na tuto úpravu, která byla odsouhlasena příslušným policejním orgánem a projednána s vlastníkem komunikace. Správní orgán stanovil přechodnou úpravu provozu podle § 77 odst. 1 písm. c) zákona o silničním provozu na základě žádosti obchodní společnosti EUROVIA CS, a.s., oblast Čechy střed, závod Čechy východ, IČO 45274924, Piletická 498, 503 41 Hradec Králové 7.

Navrhovatel dne 12.7.2022 zažádal u zdejší součásti silničního správního úřadu o stanovení přechodné úpravy provozu pro stavbu: „Dálnice D35 Časy – Ostrov“, SO 190 – dopravní opatření při uzavírce silnice č. III/32269 třídy Horní Roveň – Čeradice na období od **05.08.2022 – 21.12.2022**, které bylo vydáním Opatřením obecné povahy povoleno pod spis. zn.: MUHO 17019/2022/SÚ/Rei – Čj.: MUHO/18411/2022 ze dne 27.7.2022. Nyní navrhovatel opětovně zažádal o jeho prodloužení, a to na období od **22.12.2022 – 31.08.2023**.

Správní orgán návrh posoudil a neshledal důvody, které by bránily stanovení přechodné úpravy provozu, a proto stanovil přechodnou úpravu provozu na pozemních komunikacích.

Poučení:

Proti opatření obecné povahy nelze podat opravný prostředek. Opatření obecné povahy nabývá účinnosti pátým dnem po vyvěšení na úřední desce správního orgánu a musí být vyvěšeno po dobu nejméně 15 dnů. Soulad opatření obecné povahy s právními předpisy lze posoudit v přezkumném řízení.

Do opatření obecné povahy a jeho odůvodnění může každý nahlédnout u správního orgánu. Jde-li o stanovení přechodné úpravy provozu správní orgán nevyzývá dotčené osoby k podávání připomínek nebo námitek.

Helena Sedláková
Vedoucí stavebního úřadu

otisk úředního razítka

Toto oznámení musí být vyvěšeno po dobu 15 dnů na úřední desce Města Holice, OÚ Dolní Roveň, OÚ Uhersko a OÚ Moravany

Vyvěšeno dne: 16. 12. 2022

Sejmuto dne:

Razítko, podpis orgánu, který potvrzuje vyvěšení a sejmutí oznámení.

Příloha:

- Situace dopravního značení.

Obdrží:

EUROVIA CS, a.s., oblast Čechy střed, závod Čechy východ, IDDS: bjpdzta
sídlo: Piletická č.p. 498, 503 41 Hradec Králové 7


Obec Dolní Roveň, IDDS: bz6azkj
sídlo: Dolní Roveň č.p. 1, 533 71 Dolní Roveň

Obec Uhersko, IDDS: 6dzazk6
sídlo: Uhersko č.p. 34, 533 73 Uhersko

Obec Moravany, IDDS: hitbcp4
sídlo: nám. Hrdinů č.p. 136, 533 72 Moravany u Holic

Krajské ředitelství policie Pardubického kraje, dopravní inspektorát, IDDS: ndihp32
sídlo: Na Spravedlnosti č.p. 2516, Zelené Předměstí, 530 02 Pardubice 2

SO 190 - DOPRAVNÍ OPATŘENÍ SITUACE DOPRAVNÍCH OPATŘENÍ PŘI UZAVÍRCE SILNICE III/32269 M 1:20 000

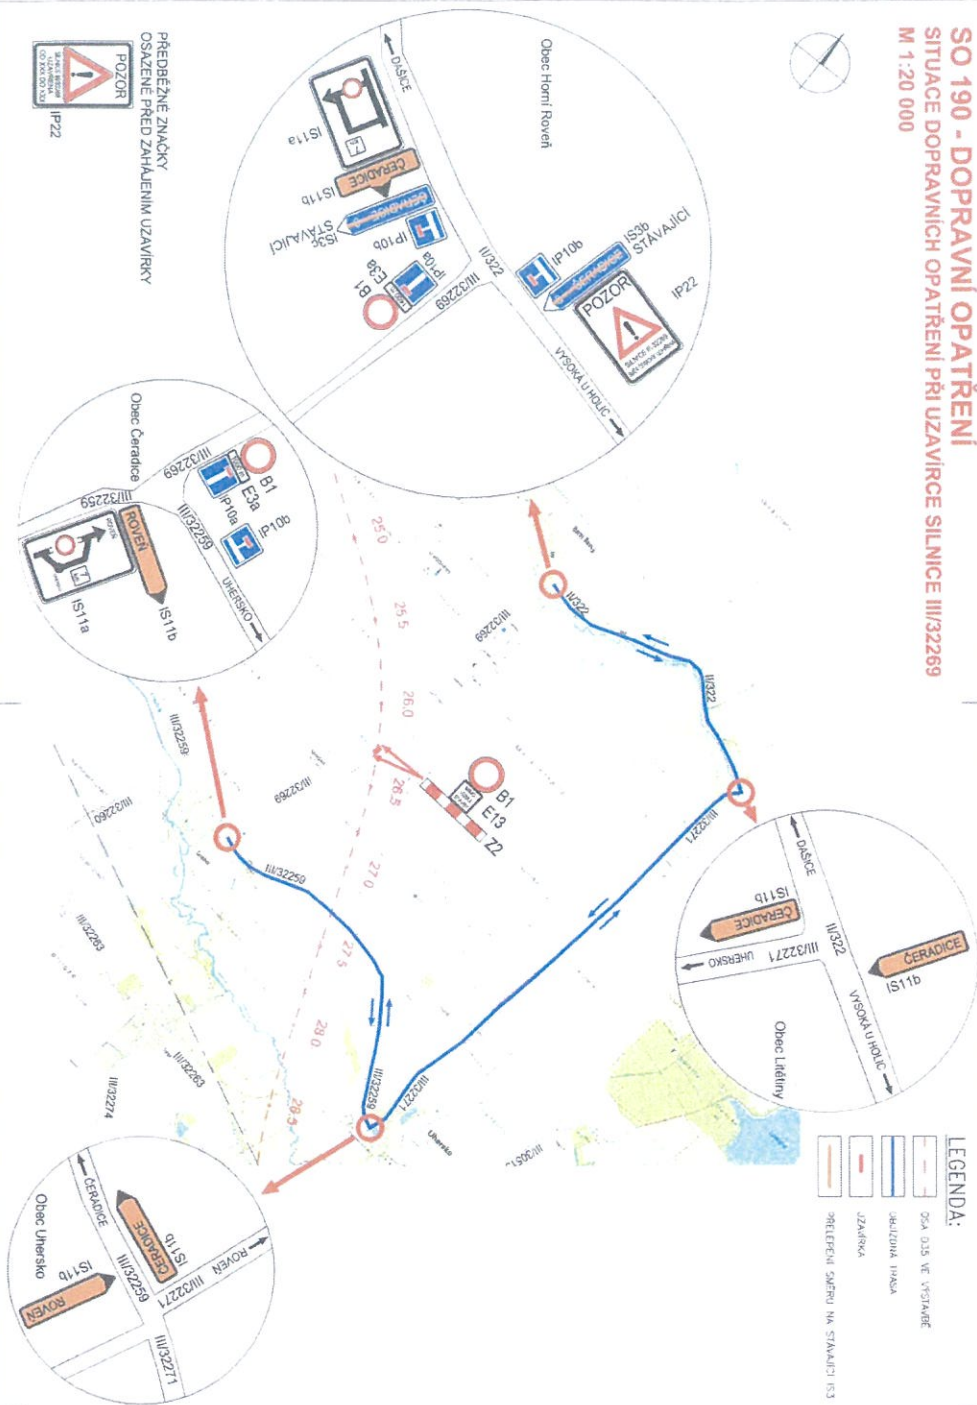

PŘEDBĚŽNÉ ZNAČKY
OSAZENÉ PŘED ZAHÁJENÍM UZAVÍRKY

POZOR
PŘED ÚZKOU SILNICÍ
IP22

a		
b		
c		
d	TEXT ZÁJMY - ODPOVĚDNÍ	DALŠÍ PRŮJEKTY
Místní studie		Číslo jednání
D35 Časy - Ostrov		SO 190
<p>Organizační studie</p> <p>NEUJELSTVÍ SILNIC A DALŠÍ ČR ŘEDITELSTVÍ SILNIC A DALŠÍ ČR NA PŘÍKAZ: 146/76, 140 OD BRNVA 4</p>		
<p>Zpracoval atelier</p> <p>Společnost "EUROVIA - Metrostav - SWIETELSKÝ - D35 Časy - Ostrov"</p> <p>EUROVIA OS a.s. Národní 138/110, Pevně Město 110 00 Praha 1</p> <p>METROSTAV a.s. Kostelní 2450, 4. patro B 180 00 Praha 8</p> <p>SWIETELSKÝ K Št. 1143 593 01 Velehrad</p> <p>SWIETELSKÝ stavební s.r.o.</p> <p>Projektový manažer: Ing. Miroslav Káděřík</p> <p>HBH Projekt spol. s r.o. Kaldovského 3, 002 00 Brno HPP: Ing. Miroslav Káděřík</p>		
<p>Pracovní verze</p> <p>PRACOVNÍ VERZE</p>		
<p>SO: Dokumentace systému a řízení výhledové systémy B.1.4</p> <p>ZODPOVĚDNÝ PROJEKTANT: Ing. Zdeněk Čechovský VYKONATEL: Ing. Zdeněk Čechovský PROJEKTANT: Ing. Miroslav Káděřík PRŮJEKTOVATEL: Ing. Miroslav Káděřík KONSTRUKTOR: Ing. Miroslav Káděřík KONTROLNÍK: Ing. Miroslav Káděřík</p>		
<p>Průběh</p> <p>Situace dopravních opatření při uzavírci silnice III/32269</p> <p>02.3</p>		