


# SITUACE ROZHLEDOVÝCH POMĚRŮ - KŘÍŽOVATKA

## 1:500

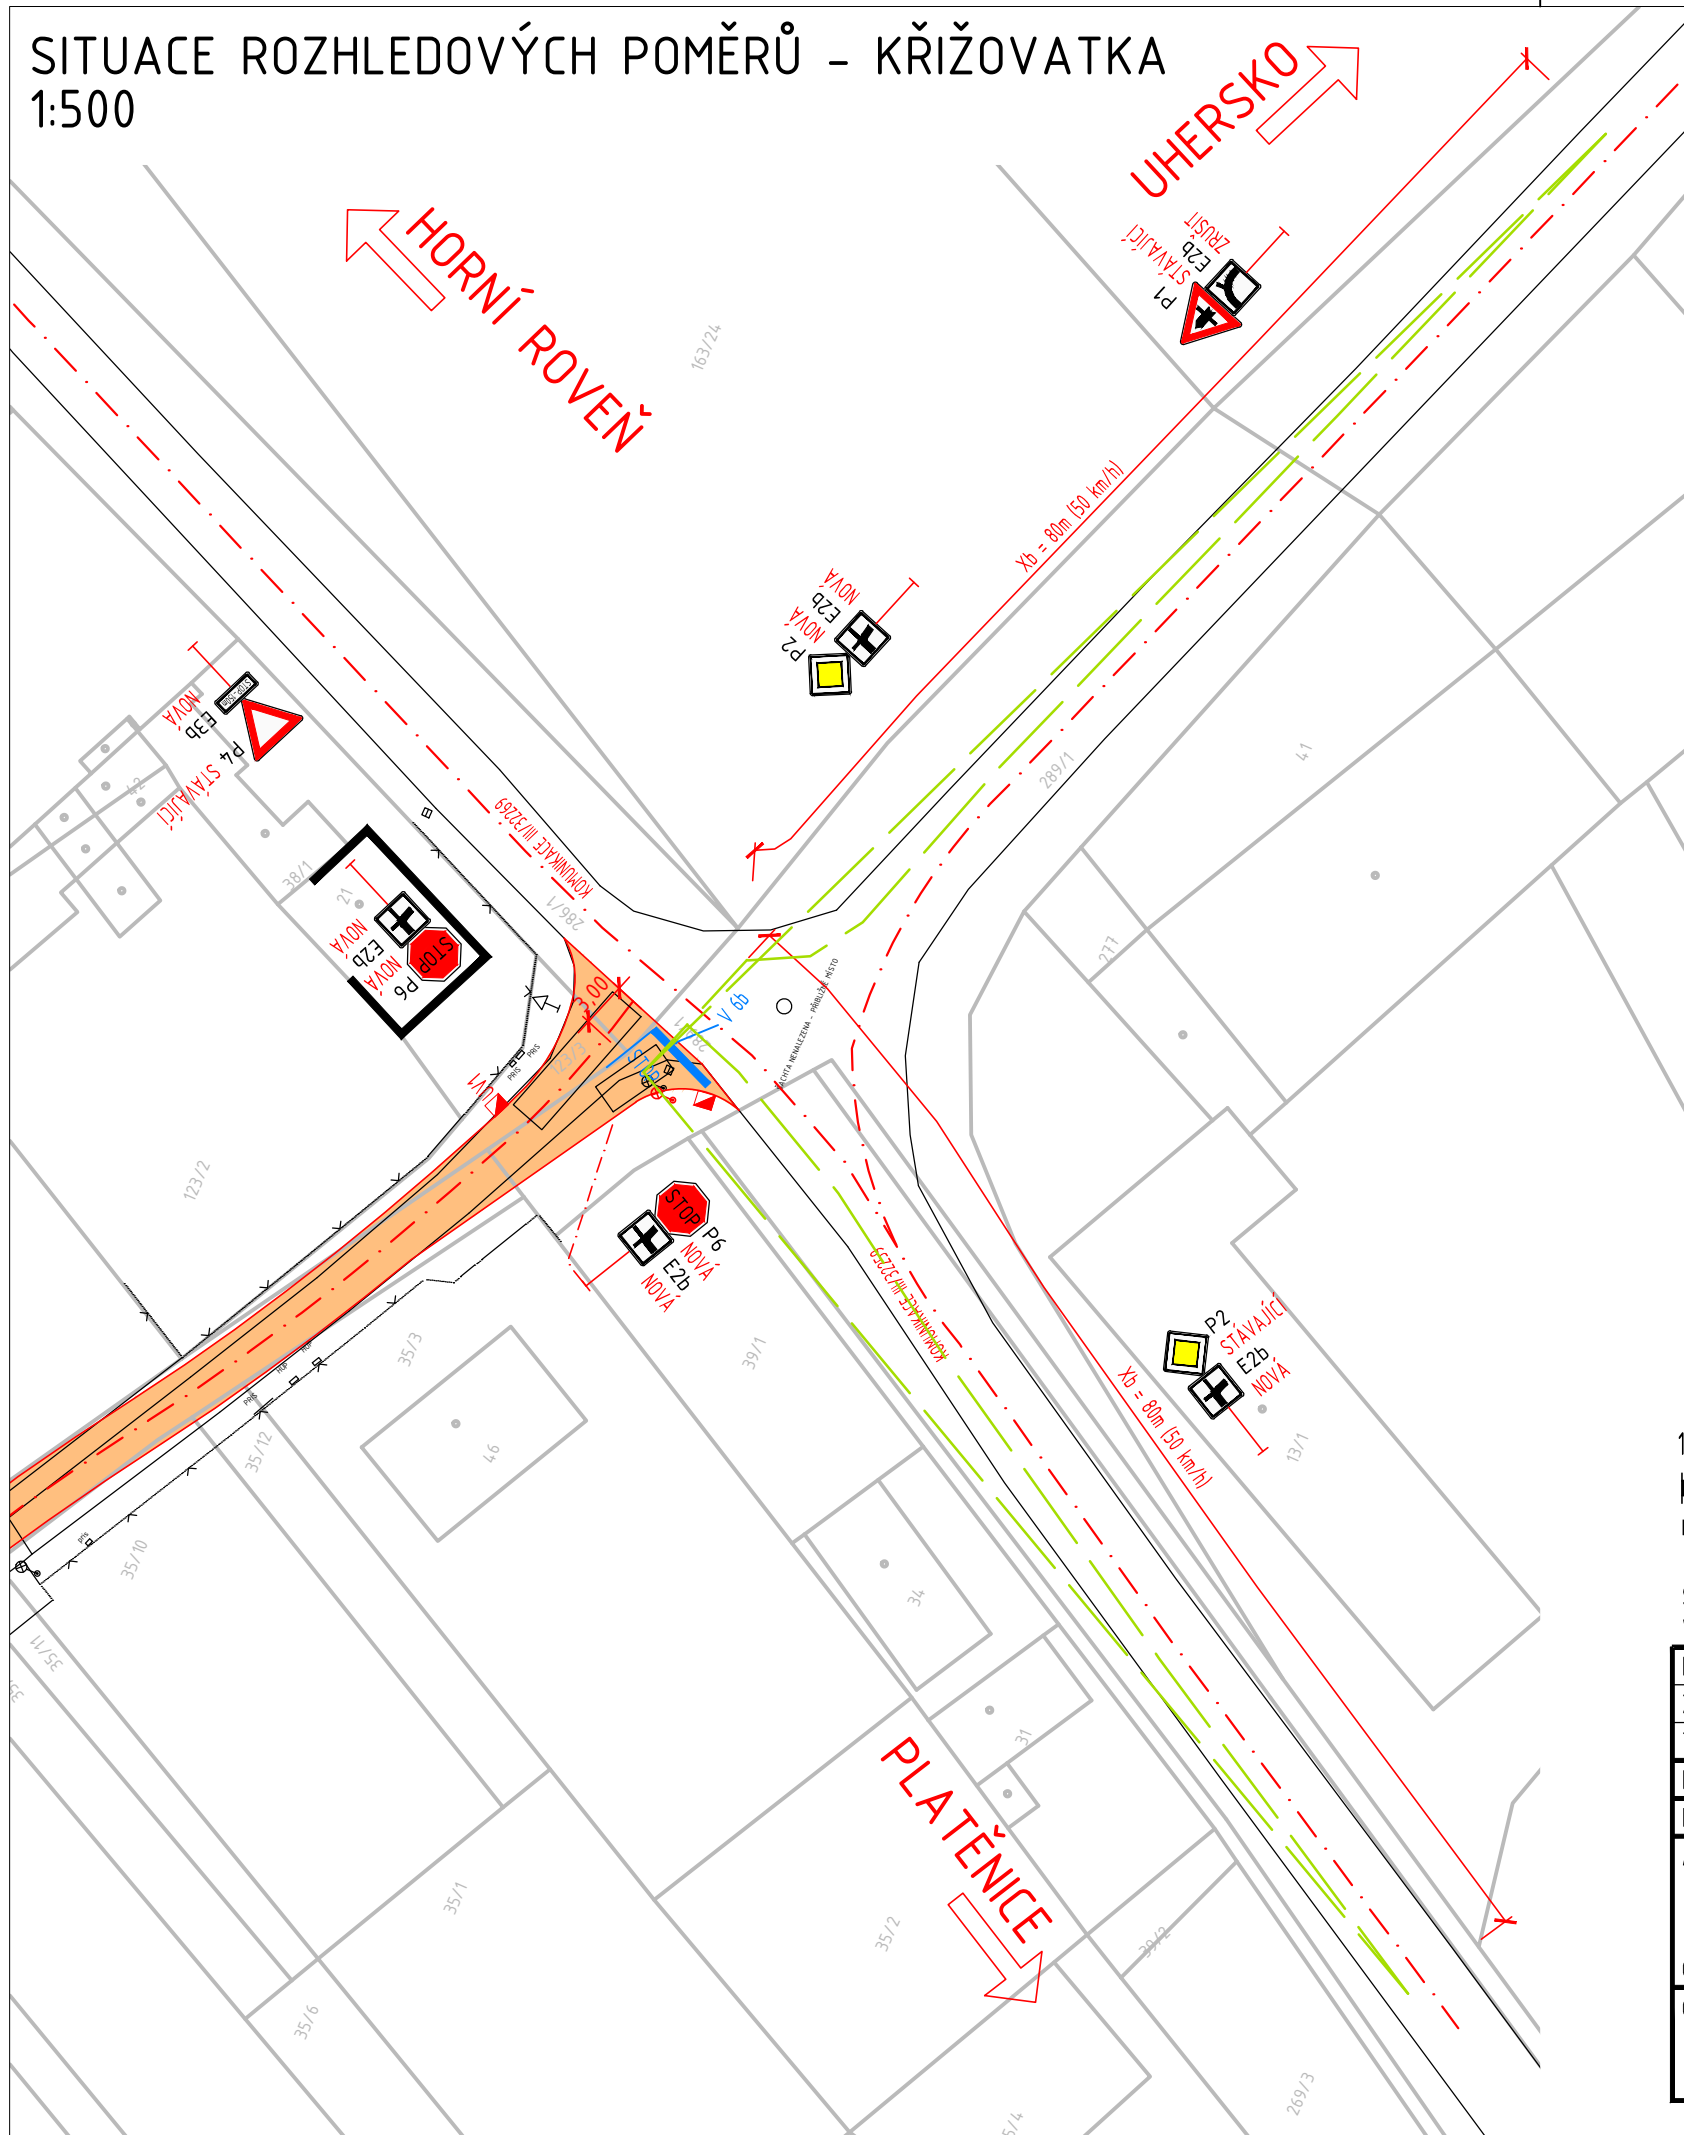

### LEGENDA NOVÝ STAV:

- - - - - OSA KOMUNIKACE
- NOVĚ NAVRŽENÉ KONSTRUKCE
- - - - - ROZHLEDOVÉ TROJÚHELNÍKY


### LEGENDA:

- HRANICE POZEMKŮ DLE KATASTRÁLNÍ MAPY
- HRANICE MEZI KATASTRÁLNÍM ÚZEMÍM
- ČÍSLA POZEMKŮ DLE KATASTRÁLNÍ MAPY

### POZNÁMKA:

NAVŘENÁ MÍSTNÍ KOMUNIKACE, NAPOJUJÍCÍ SE NA STÁVAJÍCÍ KOMUNIKACI III/32269, BUDE SLOUŽIT K VÝJEZDU VOZIDEL OD STÁVAJÍCÍCH RD I NOVOSTAVEB RODINNÝCH DOMŮ, KTERÉ JSOU V DANÉ LOKALITĚ PLÁNOVÁNY. KŘÍŽOVATKA SE NACHÁZÍ V MÍSTĚ, KDE JE POVOLENÁ RYCHLOST 50 km/h. PRO TUTO RYCHLOST DEFINUJE ČSN 73 6102 ROZHLEDOVÝ TROJÚHELNÍK S DÉLKOU ODVĚSNY VLEVO  $X_c = 65$  m A VPRAVO  $X_b = 80$  m. VRCHOL ROZHLEDOVÉHO TROJÚHELNÍKU NA VEDLEJŠÍ KOMUNIKACI JE UMÍSTĚN DO OSY PŘEDNÍ ČÁSTI VOZIDLA VE VZDÁLENOSTI 3,0 m OD PŘÍLEHLÉ HRANY KOMUNIKACE. NA PLOŠE ROZHLEDOVÉHO TROJÚHELNÍKU NESMÍ BÝT ŽÁDNÉ PŘEKÁŽKY VYŠŠÍ NEŽ 0,75 m NAD ÚROVNÍ JÍZDNÍHO PRUHU, PŘÍPUSTNÉ JSOU OJEDINĚLE PŘEKÁŽKY O ŠÍŘCE MAX. 0,15 m A VE VZDÁLENOSTI VĚTŠÍ 10 m. PŘI ZACHOVÁNÍ PODMÍNEK PŘIPOJOVANÁ MÍSTNÍ KOMUNIKACE VYHOVUJE Z HLEDISKA ROZHLEDOVÝCH POMĚRŮ.

1:500

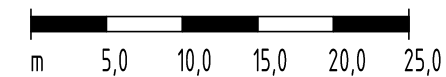

SOUŘADNICOVÝ SYSTÉM: S-JTSK  
VÝŠKOVÝ SYSTÉM: BpV

KRESLILA:	ING. MARTINA HOLUBOVÁ	<i>Holubová</i>		
ZPRACOVALA:	ING. MARTINA HOLUBOVÁ	<i>Holubová</i>		
TECHNICKÁ KONTROLA:				
KRAJ: PARDUBICKÝ	OKRES: PARDUBICE	OBEC: MORAVANY	STUPEŇ:	DUSP
INVESTOR: OBEC MORAVANY, NÁM. HRDINŮ 136, 533 72 MORAVANY			ZAK. ČÍSLO:	
AKCE:			ARCHIVNÍ ČÍSLO:	
REKONSTRUKCE MÍSTNÍ KOMUNIKACE V ČERADICÍCH			DATUM:	09/2021
OBJEKT: C. SITUAČNÍ VÝKRESY			FORMÁT:	2 A4
OBSAH:			MĚŘÍTKO:	1 : 500
SITUACE ROZHLEDOVÝCH POMĚRŮ - KŘÍŽOVATKA			ČÍSLO SOUPRAVY:	ČÍSLO PŘÍLOHY:
				C.4.a

# DUSP