


**příloha č. 1**

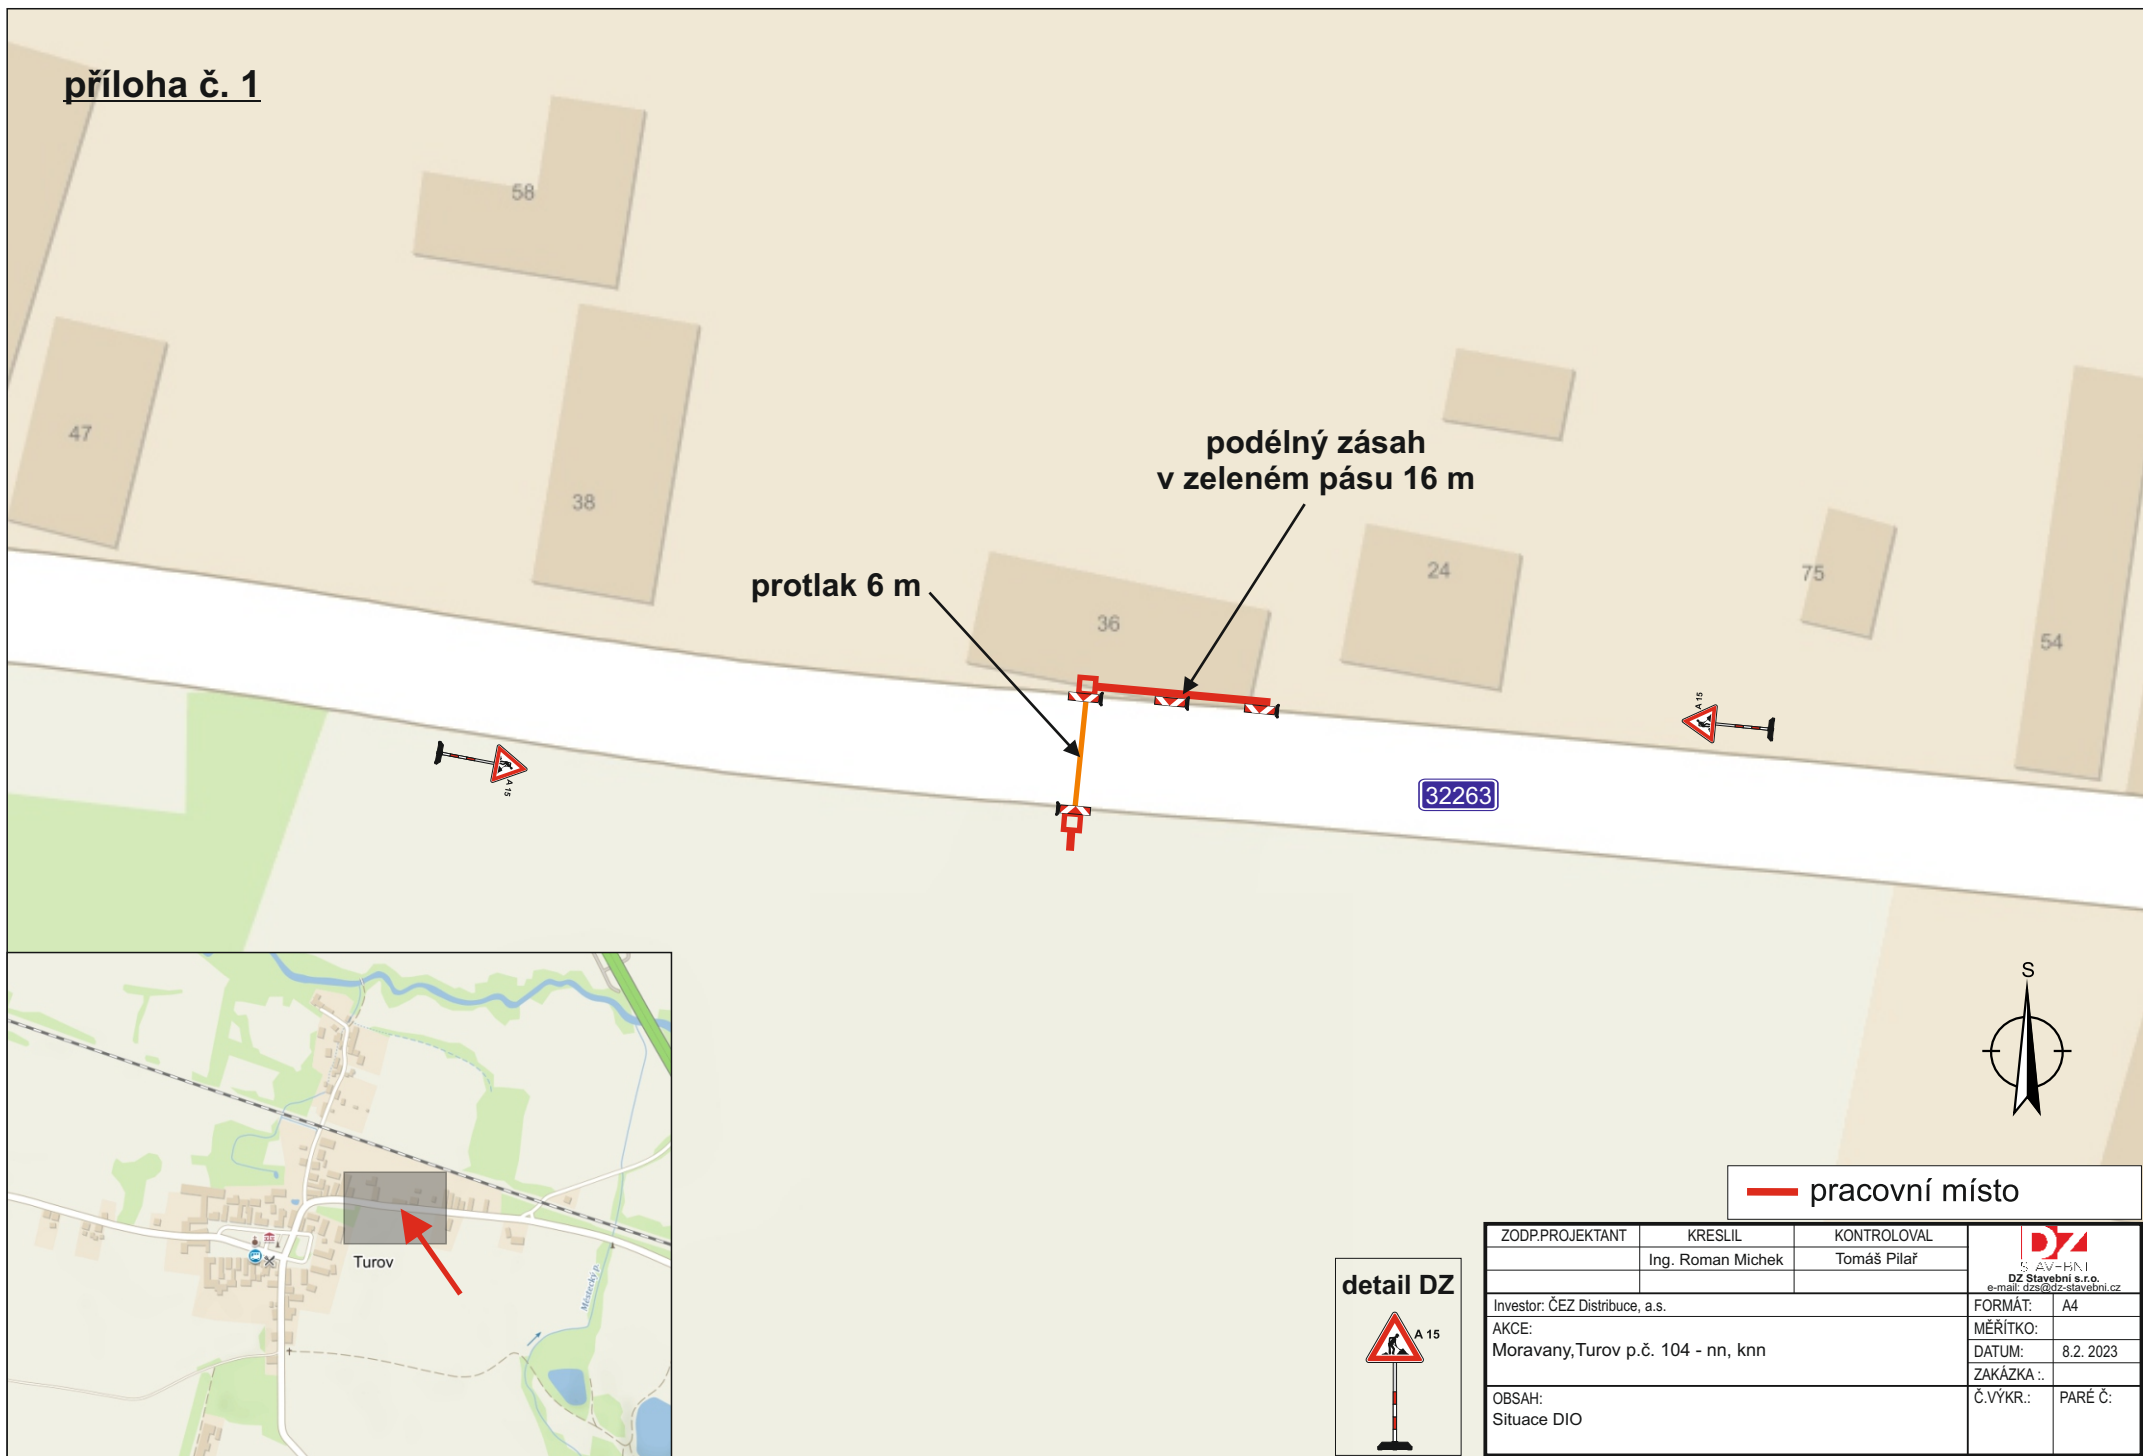

podélný zásah  
v zeleném pásu 16 m


protlak 6 m

32263



— pracovní místo



ZODP.PROJEKTANT	KRESLIL	KONTROLOVAL	 S. AV-F. H. I. DZ Stavební s.r.o. e-mail: dzs@dz-stavebni.cz	
	Ing. Roman Michek	Tomáš Pilař	FORMÁT:	A4
Investor: ČEZ Distribuce, a.s.			MÉRÍTKO:	8.2. 2023
AKCE: Moravany, Turov p.č. 104 - nn, knn			DATUM:	
			ZAKÁZKA .:	
OBSAH: Situace DIO			Č.VYKR.:	PARÉ Č.: