



Pardubice

Magistrát města Pardubic
Odbor dopravy - Oddělení silniční dopravy, silničního hospodářství a
speciálního stavebního úřadu
nám. Republiky 12, 530 21 Pardubice



S00BX0260Q5P

Číslo jednací: MmP 80610/2023
Spisová značka: SZ_MMP 126515/2022
Počet listů: 3
Počet příloh: 1
Vyřizuje: Bc. Marie Chroustová
Telefon: +420 466 859 354
E-mail: marie.chroustova@mmp.cz
Datum: 12.06.2023

k vyvěšení:

Magistrát města Pardubice, elektronická úřední deska, Pernštýnské nám. 1, 530 02 Pardubice

Obecní úřad Moravany, úřední deska, nám. Hrdinů 136, 533 72 Moravany

Veřejná vyhláška

Opatření obecné povahy

Magistrát města Pardubice, odbor dopravy, oddělení silniční dopravy, silničního hospodářství a speciální stavební úřad, jako věcně a místně příslušný správní úřad podle § 124 odst. 6 a podle § 77 odst. 1, písm. c) zákona č. 361/2000 Sb., o provozu na pozemních komunikacích a o změnách některých zákonů (dále jen „zákon o silničním provozu“) na základě § 173 zákona č. 500/2004 Sb., správní řád (dále jen „správní řád“), na základě žádosti Obec Moravany, nám. Hrdinů 136, 533 72 Moravany, IČ: 2739788, zastoupená na základě plné moci Ing. Veronikou Boucníkovou, nar. 27.10.1987, Rosice 221, 538 34 Rosice u Chrastí

vydává opatření obecné povahy
spočívající ve

stanovení místní úpravy provozu na pozemních komunikacích

Magistrát města Pardubice, odbor dopravy, oddělení silniční dopravy, silničního hospodářství a speciálního stavebního úřadu jako příslušný obecní úřad obce s rozšířenou působností po předchozím písemném stanovisku DI k návrhu místní úpravy provozu Policie České republiky, Krajského ředitelství policie Pardubického kraje, dopravního inspektorátu vydaném pod č.j. KRPE-106422-2/ČJ-2022-170606 dne 19.12.2022

s t a n o v u j e
místní úpravu provozu

na křižovatce místní komunikace se silnicí č. III/32269 a III/32259 v k. ú. Čeradice, a to umístěním trvalého dopravního značení dle situačních výkresů stavby:

„Rekonstrukce místní komunikace v Čeradicích“,

příloha C.4.a SITUACE ROZHLEDOVÝCH POMĚRŮ – KŘÍŽOVATKA ze dne 09/2021

K označení použijte značení:

- P2, E2b, E3b, P6, V6b dle předložených podkladů

K provedení místní úpravy požadujeme následující:

- V souladu se stanoviskem Krajského ředitelství policie Pardubického kraje, dopravního inspektorátu, č.j. KRPE-106422-2/ČJ-2022-170606 ze dne 19.12.2022
 1. Stálé svislé dopravní značky nesmí být umístěny do rozhledových polí připojení pozemních komunikací (čl. 5.2.9 ČSN 73 6102) a rozhledových polí připojení sousedních nemovitostí (čl. 12.7 ČSN 73 6110) na pozemní komunikace.
 2. Umístění a provedení místní úpravy provozu musí odpovídat platným TP65, TP133 a TP169.

Dopravní značení a zařízení provedte jako:	stálé svislé a vodorovné dopravní značení schváleného typu, dopravní zařízení
Velikost dopravního značení:	základní rozměrová řada
Provedení dopravního značení:	retroreflexní
Platnost úpravy:	trvale
Důvod:	jedná se o označení místní úpravy provozu v souvislosti se stavbou "Rekonstrukce místní komunikace v Čeradicích"

Osoba (organizace) odpovědná za řádné provedení úpravy:

Obec Moravany, nám. Hrdinů 136, 533 72 Moravany, IČ: 2739788

Další podmínky pro provedení místní úpravy provozu:

1. Dopravní značení, případně dopravní zařízení, provedte dle přiloženého situačního plánu, který je nedílnou součástí tohoto stanovení.
2. Dopravní značky musí být upevněny na kovových sloupcích nebo konstrukcích, případně na sloupech VO a nesmí zasahovat do průjezdního profilu komunikace.
3. V obci se dopravní značení umístí ve výšce min. 2,20 m a mimo obec min. 1,2 m nad úroveň terénu (nezpevněné krajnice, chodníku apod.). Vnitřní okraj dopravních značek bude 0,5 m až 2,0 m od kraje vozovky nebo vnitřní hrany chodníku (u vozovek se zpevněnou krajnicí od vnější hrany zpevněné krajnice).
4. Viditelnost dopravních značek musí být zajištěna mimo obec za vzdálenosti 100 m a v obci z 50 m.

5. Před instalací (umístěním) svislého dopravního značení musí být vytyčeny inženýrské sítě, instalací dopravního značení nesmí dojít k narušení nadzemních a podzemních inženýrských sítí.
6. Dopravní značení a dopravní zařízení musí být umístěno v souladu s TP 65 - Zásady pro dopravní značení na pozemních komunikacích ze dne 31.07.2013 s účinností od 1.8.2013, v TP 133 – Zásady pro vodorovné dopravní značení na pozemních komunikacích schválených MD ČR č.j. 538/2013-120-STSP/1 ze dne 31.07.2013 s účinností od 1.8.2013. Dopravní značení a zařízení musí odpovídat vyhlášce č. 294/2015 Sb., ČSN EN 12899-1, VL 6.1, VL 6.2, VL 6.3. Na pozemních komunikacích nebo jejich součástech (chodníky) určených pro pěší provoz i v souladu s vyhláškou č. 398/2009 Sb., o obecných technických požadavcích zabezpečujících bezbariérové užívání staveb.
7. Realizace svislého a vodorovného dopravního značení bude provedena v souladu s platnými TP 65 – Zásady pro dopravní značení na pozemních komunikacích a TP 133 Zásady pro vodorovné značení na pozemních komunikacích. Dopravní značení a zařízení musí odpovídat vyhlášce č. 294/2015 Sb., kterou se provádějí pravidla provozu na pozemních komunikacích.
8. Předmětná místní úprava provozu na pozemních komunikacích bude realizována na náklady navrhovatele.
9. Žadatel je povinen udržovat a obnovovat výše uvedené dopravní značení, či dopravní zařízení, pokud nedošlo k dohodě se správcem komunikace o převodu dopravního značení, či dopravního zařízení.
10. Magistrát města Pardubic, odbor dopravy, oddělení silniční dopravy, silničního hospodářství a speciálního stavebního úřadu si vyhrazuje právo vydané „Opatření obecné povahy – stanovení místní úpravy provozu“, resp. místní úpravu provozu na předmětné pozemní komunikaci provedenou shora uvedeným dopravním značením, či zařízením změnit nebo doplnit, pokud to bude vyžadovat naléhavá situace nebo veřejný zájem nebo v případě, že dopravním značením, či zařízením bude realizováno v rozporu se stanovenými podmínkami.
11. Správa a údržba silnic Pardubického kraje, č.j.: SUSPK/12946/2022 ze dne 08.12.2022:
 - Místní úprava provozu na dotčených pozemních komunikacích II. a III. tříd bude stanovena příslušným silničním správním úřadem po předchozím písemném vyjádření příslušného orgánu Policie ČR (§ 77 zákona č. 361/2000Sb).
 - Realizace svislého a vodorovného dopravního značení bude provedena v souladu s platnými TP 65 - Zásady pro dopravní značení na pozemních komunikacích, realizace vodorovného dopravního značení bude provedena v souladu s platnými TP 133 Zásady pro vodorovné dopravní značení. Vodorovné dopravní značení bude v provedení plast.
 - Před realizací dopravního značení na silnici III/32259 a 32269 požadujeme kontaktovat cestmistrovství SÚSPK v Holicích (Ing. Libor Zeman - tel. 466 920 791, e-mail libor.zeman@suspk.cz) z důvodu způsobu provedení a následné domluvy ohledně údržby dopravního značení.

Odůvodnění:

Magistrát města Pardubic, odbor dopravy, oddělení silniční dopravy, silničního hospodářství a speciálního stavebního úřadu obdržel od žadatele, kterým je Obec Moravany, nám. Hrdinů 136, 533 72 Moravany, IČ: 2739788, zastoupená na základě plné moci Ing. Veronikou Boucníkovou, nar. 27.10.1987, Rosice 221, 538 34 Rosice u Chrásti žádost o vydání stanovění místní úpravy provozu spočívající v označení v souvislosti se stavbou „Rekonstrukce místní komunikace v Čeradících“ na křižovatce místní komunikace se silnicí č. III/32269 a III/32259 v k.ú. Čeradice.

K návrhu místní úpravy provozu obdržel správní orgán stanovisko dotčeného orgánu, Krajského ředitelství policie Pardubického kraje pod č.j. KRPE-106422-2/ČJ-2022-170606 ze dne 19.12.2022, a to v následujícím znění:

„Dopravní inspektorát souhlasí s předloženým návrhem místní úpravy provozu pouze při splnění

následujících podmínek:

- 1. Stálé svislé dopravní značky nesmí být umístěny do rozhledových polí připojení pozemních komunikací (čl. 5.2.9 ČSN 73 6102) a rozhledových polí připojení sousedních nemovitostí (čl. 12.7 ČSN 73 6110) na pozemní komunikace.*
- 2. Umístění a provedení místní úpravy provozu musí odpovídat platným TP65, TP133 a TP169.*

Pokud budou výše uvedené podmínky splněny, lze konstatovat, že návrh odpovídá obecným požadavkům na bezpečnost a plynulost provozu na pozemních komunikacích.“

Správní orgán vyjádření policie zohlednil a zapracoval do tohoto opatření.

Proti návrhu opatření obecní povahy neobdržel ve stanovené lhůtě správní orgán žádné písemně odůvodněné námítky, a proto na těchto podkladech vydává opatření obecné povahy.

Poučení:

Proti opatření obecné povahy nelze podle § 173 odst. 2 správního řádu podat opravný prostředek.

Podle § 173 odst. 1 správního řádu nabývá opatření obecné povahy účinnosti patnáctým dnem po dni vyvěšení na úřední desce.

Bc. Marie Chroustová
referent odboru dopravy

„otisk úředního razítka“

Příloha: Situace 1x

Obdrží:

Obec Moravany, nám. Hrdinů 136, 533 72 Moravany, IČ: 2739788 (DS)

Ing. Veronika Boucníková, nar. 27.10.1987, Rosice 221,538 34 Rosice u Chrasti (DS)

Správa a údržba silnic Pardubického kraje, Doubravice 98, 533 53 Pardubice, IČ: 00085031 (DS)

Krajské ředitelství policie Pardubického kraje, dopravní inspektorát, Na Spravedlnosti 2516, Pardubice, IČ: (DS)

Toto opatření obecné povahy musí být vyvěšeno po dobu 15-ti dnů na úřední desce Magistrátu města Pardubic a na úřední desce Obecního úřadu Moravany.

Vývěsní lhůta začíná den následující po dni vyvěšení, sejmutí vyhlášky je možné následující pracovní den po posledním dni vývěsní lhůty. Poslední den této lhůty je dnem doručení a dnem nabytí účinnosti.

Po uplynutí lhůty vraťte potvrzenou veřejnou vyhlášku Magistrátu města Pardubic, odboru dopravy, oddělení silniční dopravy, silničního hospodářství a speciálního stavebního úřadu zpět.

vyvěšeno dne:

sejmuto dne:

Razítko, podpis orgánu, který potvrzuje vyvěšení a sejmutí oznámení.


Zveřejněno způsobem umožňujícím dálkový přístup dne:

Razítko, podpis orgánu, který potvrzuje předepsané vyvěšení a sejmutí tohoto oznámení a jeho zveřejnění způsobem umožňujícím dálkový přístup:

.....

SITUACE ROZHLEDOVÝCH POMĚRŮ – KŘÍŽOVATKA

1:500

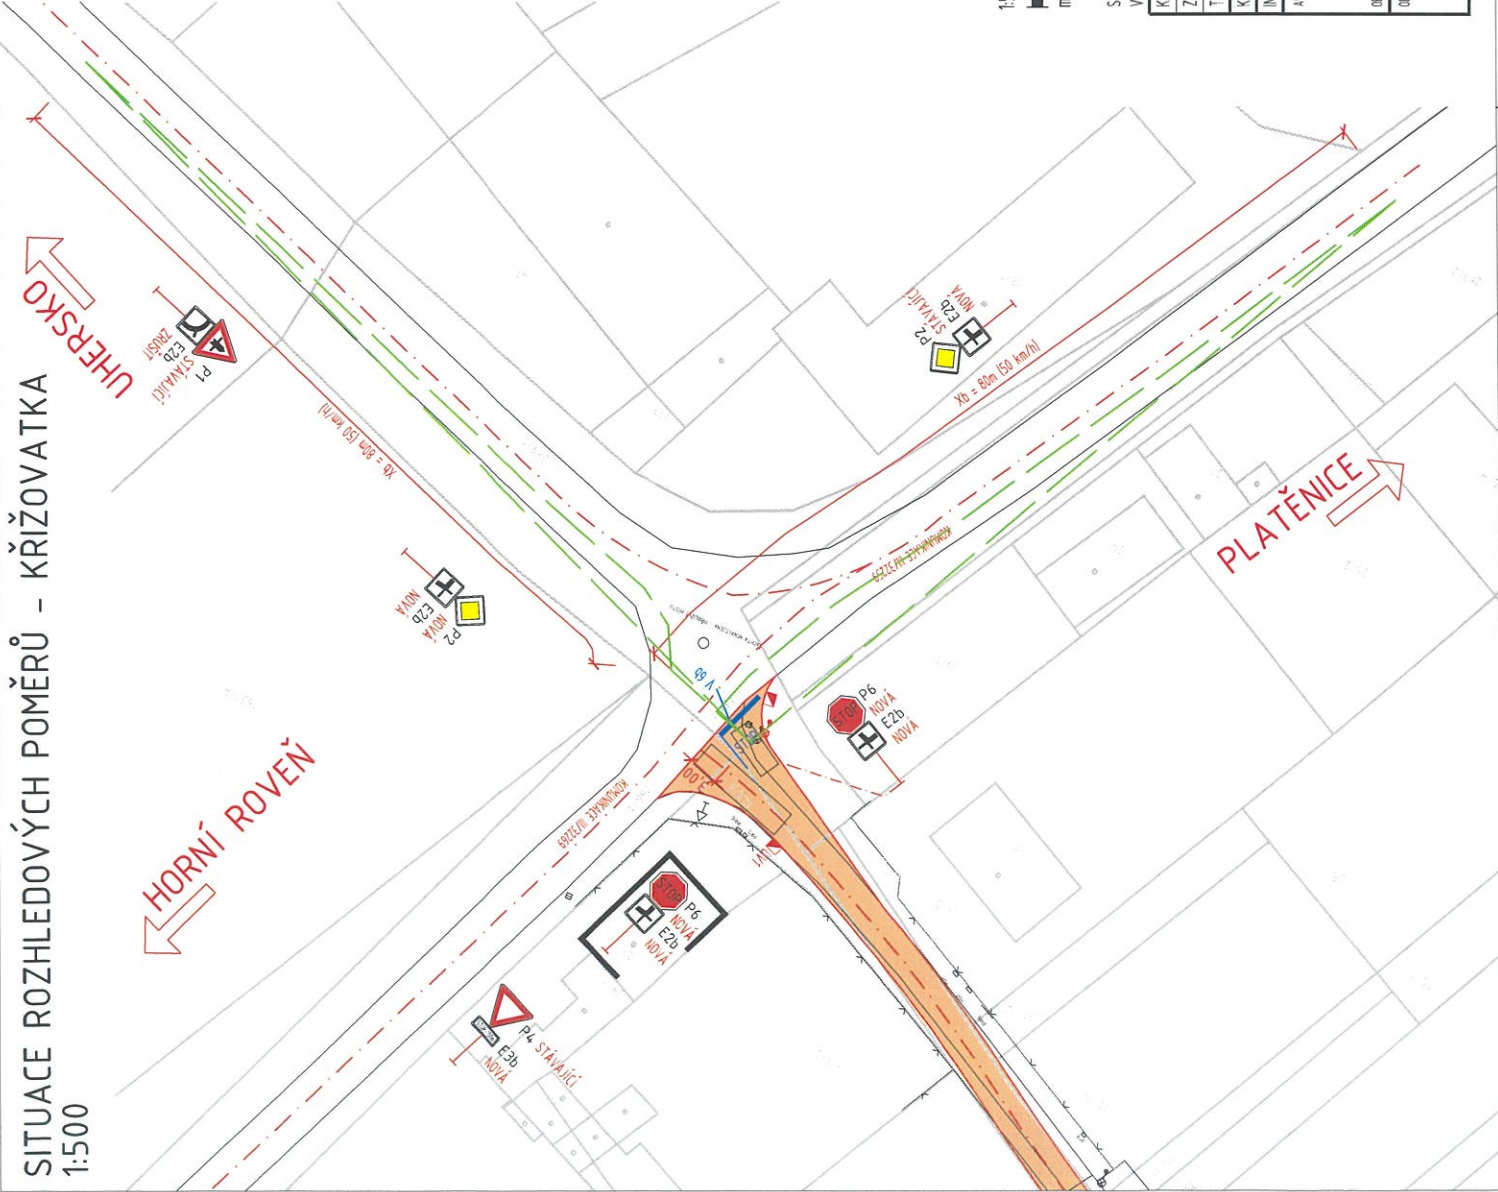

LEGENDA NOVÝ STAV:

- OSA KOMUNIKACE
- NOVE NAVRŽENÉ KONSTRUKCE
- ROZHLEDOVÉ TROJÚHELNÍKY

LEGENDA:

- HRANICE POZEMLÍ DLE KATASTRÁLNÍ MAPY
- HRANICE MEZI KATASTRÁLNÍMI ÚZEMÍM
- ČÍSLA POZEMLÍ DLE KATASTRÁLNÍ MAPY

POZNÁMKA:

NAVŘZENÁ MÍSTNÍ KOMUNIKACE, NÁPOJÍCÍ SE NA STÁVAJÍCÍ KOMUNIKACI III/2326B, BUDE SLOUŽIT K VÝJEZDU VOZIDEL OD STÁVAJÍCÍCH RD I NOVOSTAVBĚ RODINNÝCH DOMŮ, KTERÉ JSOU V DANÉ LOKALITĚ PLÁNOVÁNY. KŘÍŽOVATKA SE NACHÁZÍ V MÍSTĚ, KDE JE POVOLENÁ RYCHLOST 50 km/h.
 PRO TUTO RYCHLOST DEFINUJE ČSN T3 6102 ROZHLEDOVÝ TROJÚHELNÍK S DEKOU ODVĚSNÝ VLEVO $X_a = 65$ m A VPRAVO $X_b = 80$ m. VECNOL ROZHLEDOVÉHO TROJÚHELNÍKU NA VELESTÍ KOMUNIKACI JE UMÍSTĚN DO OSY PŘEBNÍ ČÁSTI VOZIDLA VE VZDÁLENOSTI 3,0 m OD PŘÍLEHLÉ HRANY KOMUNIKACE.
 NA PLOŠE ROZHLEDOVÉHO TROJÚHELNÍKU NESMÍ BYT ŽÁDNÉ PŘEKÁŽKY VÝŠÍ NEŽ 0,75 m NAD ÚROVŇÍ JÍZDNÍHO PRUHU, PŘÍPUSTNÉ JSOU ODEMNĚ PŘEKÁŽKY O ŠÍŘCE MAX. 0,15 m A VE VZDÁLENOSTI VĚTŠÍ 10 m.
 PŘI ZACHOVÁNÍ PŘOMĚRŮ PŘÍPOJOVANÁ MÍSTNÍ KOMUNIKACE VYHOVUJE Z HLAVSKA ROZHLEDOVÝCH POMĚRŮ.



1:500
m 5,0 10,0 15,0 20,0 25,0

SOUPŘÁDICOVÝ SYSTÉM: S-JTSK
 VÝŠKOVÝ SYSTÉM: Bpv

KRESLILKA:	ING. MARTINA HOLUBOVÁ	<i>Holubová</i>	STUPEŇ:	DUSP
ZPRACOVALA:	ING. MARTINA HOLUBOVÁ	<i>Holubová</i>	ZAK. ČÍSLO:	
TECHNICKÁ KONTROLA:			ARCHIVNÍ ČÍSLO:	
KRAJ: PARDUBICKÝ	OKRES: PARDUBICE	OBEC: MORAVANY	DATA:	09/2021
INVESTOR: OBEC MORAVANY, NÁM. HROJNŮ 136, 533 72 MORAVANY			FORMÁT:	A4
AKCE:	REKONSTRUKCE MÍSTNÍ KOMUNIKACE V ČERADICÍCH		MĚŘÍTKO:	1:500
OBJEKT:	C. SITUACNÍ VÝKRESY		ČÍSLO SOUPRAVY:	ČÍSLO PŘÍLOHY:
OBSAH:	SITUACE ROZHLEDOVÝCH POMĚRŮ – KŘÍŽOVATKA			C.4.a

DUSP