
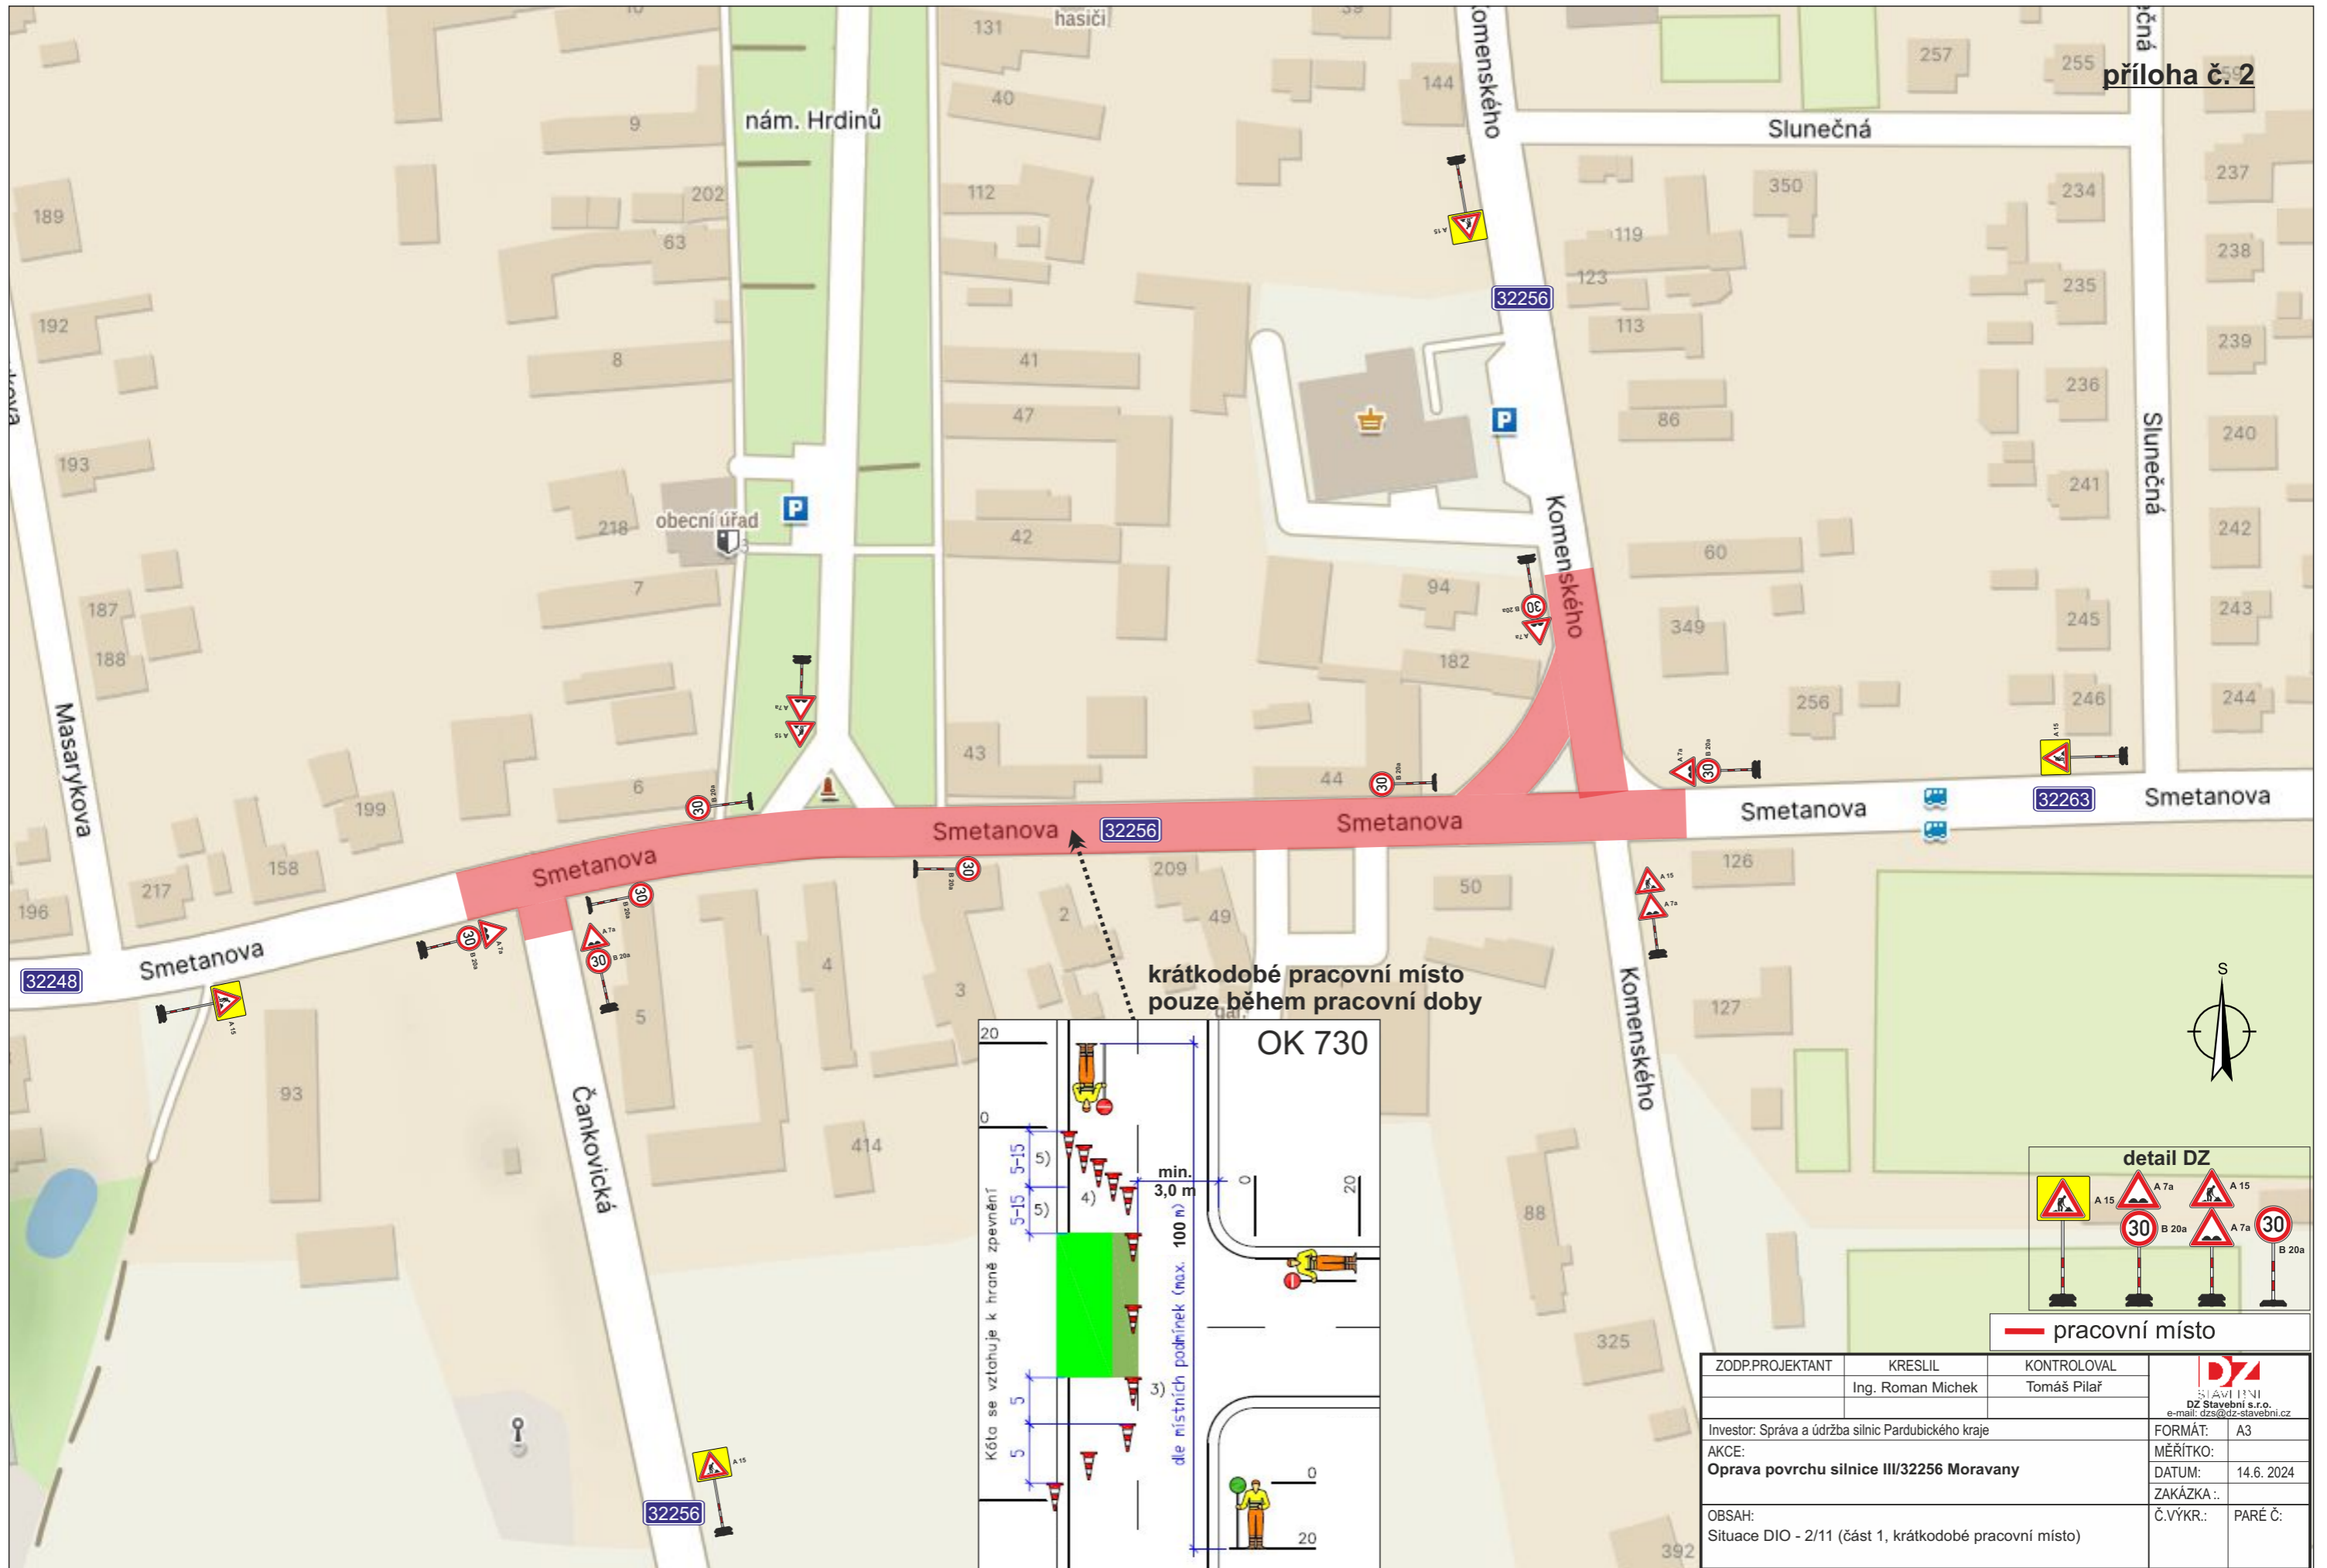
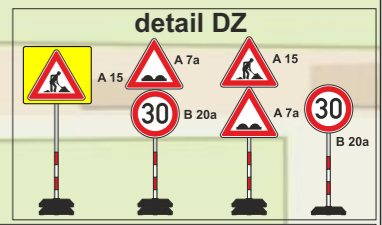
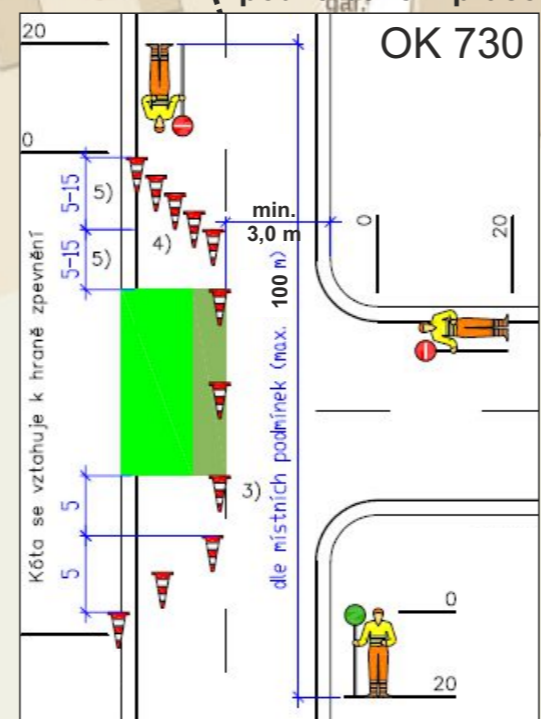




ZODP.PROJEKTANT	KRESLIL	KONTROLOVAL	 SLAVĚNĚNÍ DZ Stavební s.r.o. e-mail: dzs@dz-stavebni.cz
	Ing. Roman Michek	Tomáš Pilar	
Investor: Správa a údržba silnic Pardubického kraje	FORMÁT: A3		
AKCE: Oprava povrchu silnice III/32256 Moravany	MĚŘITKO:		
	DATUM: 14.6. 2024		
	ZAKÁZKA .:		
OBSAH: Situace DIO - 1/11 (celková situace)	Č.VÝKR.:	PARÉ Č.:	






krátkodobé pracovní místo  
pouze během pracovní doby



— pracovní místo

ZODP.PROJEKTANT	KRESLIL	KONTRLOVAL	<p>STAVEBNÍ DZ Stavební s.r.o. e-mail: dzs@dz-stavebni.cz</p>
	Ing. Roman Michek	Tomáš Pilař	
Investor: Správa a údržba silnic Pardubického kraje	FORMÁT:		A3
AKCE: Oprava povrchu silnice III/32256 Moravany	MĚŘÍTKO:		
	DATUM:		14.6. 2024
	ZAKÁZKA .:		
OBSAH: Situace DIO - 2/11 (část 1, krátkodobé pracovní místo)	Č.VÝKR.:		PARÉ Č.:

dlouhodobé pracovní místo

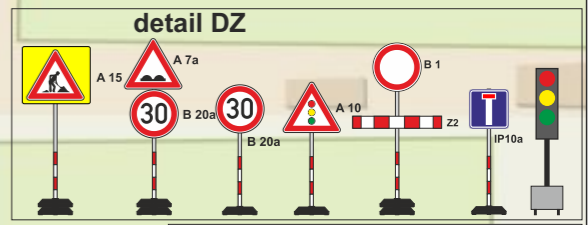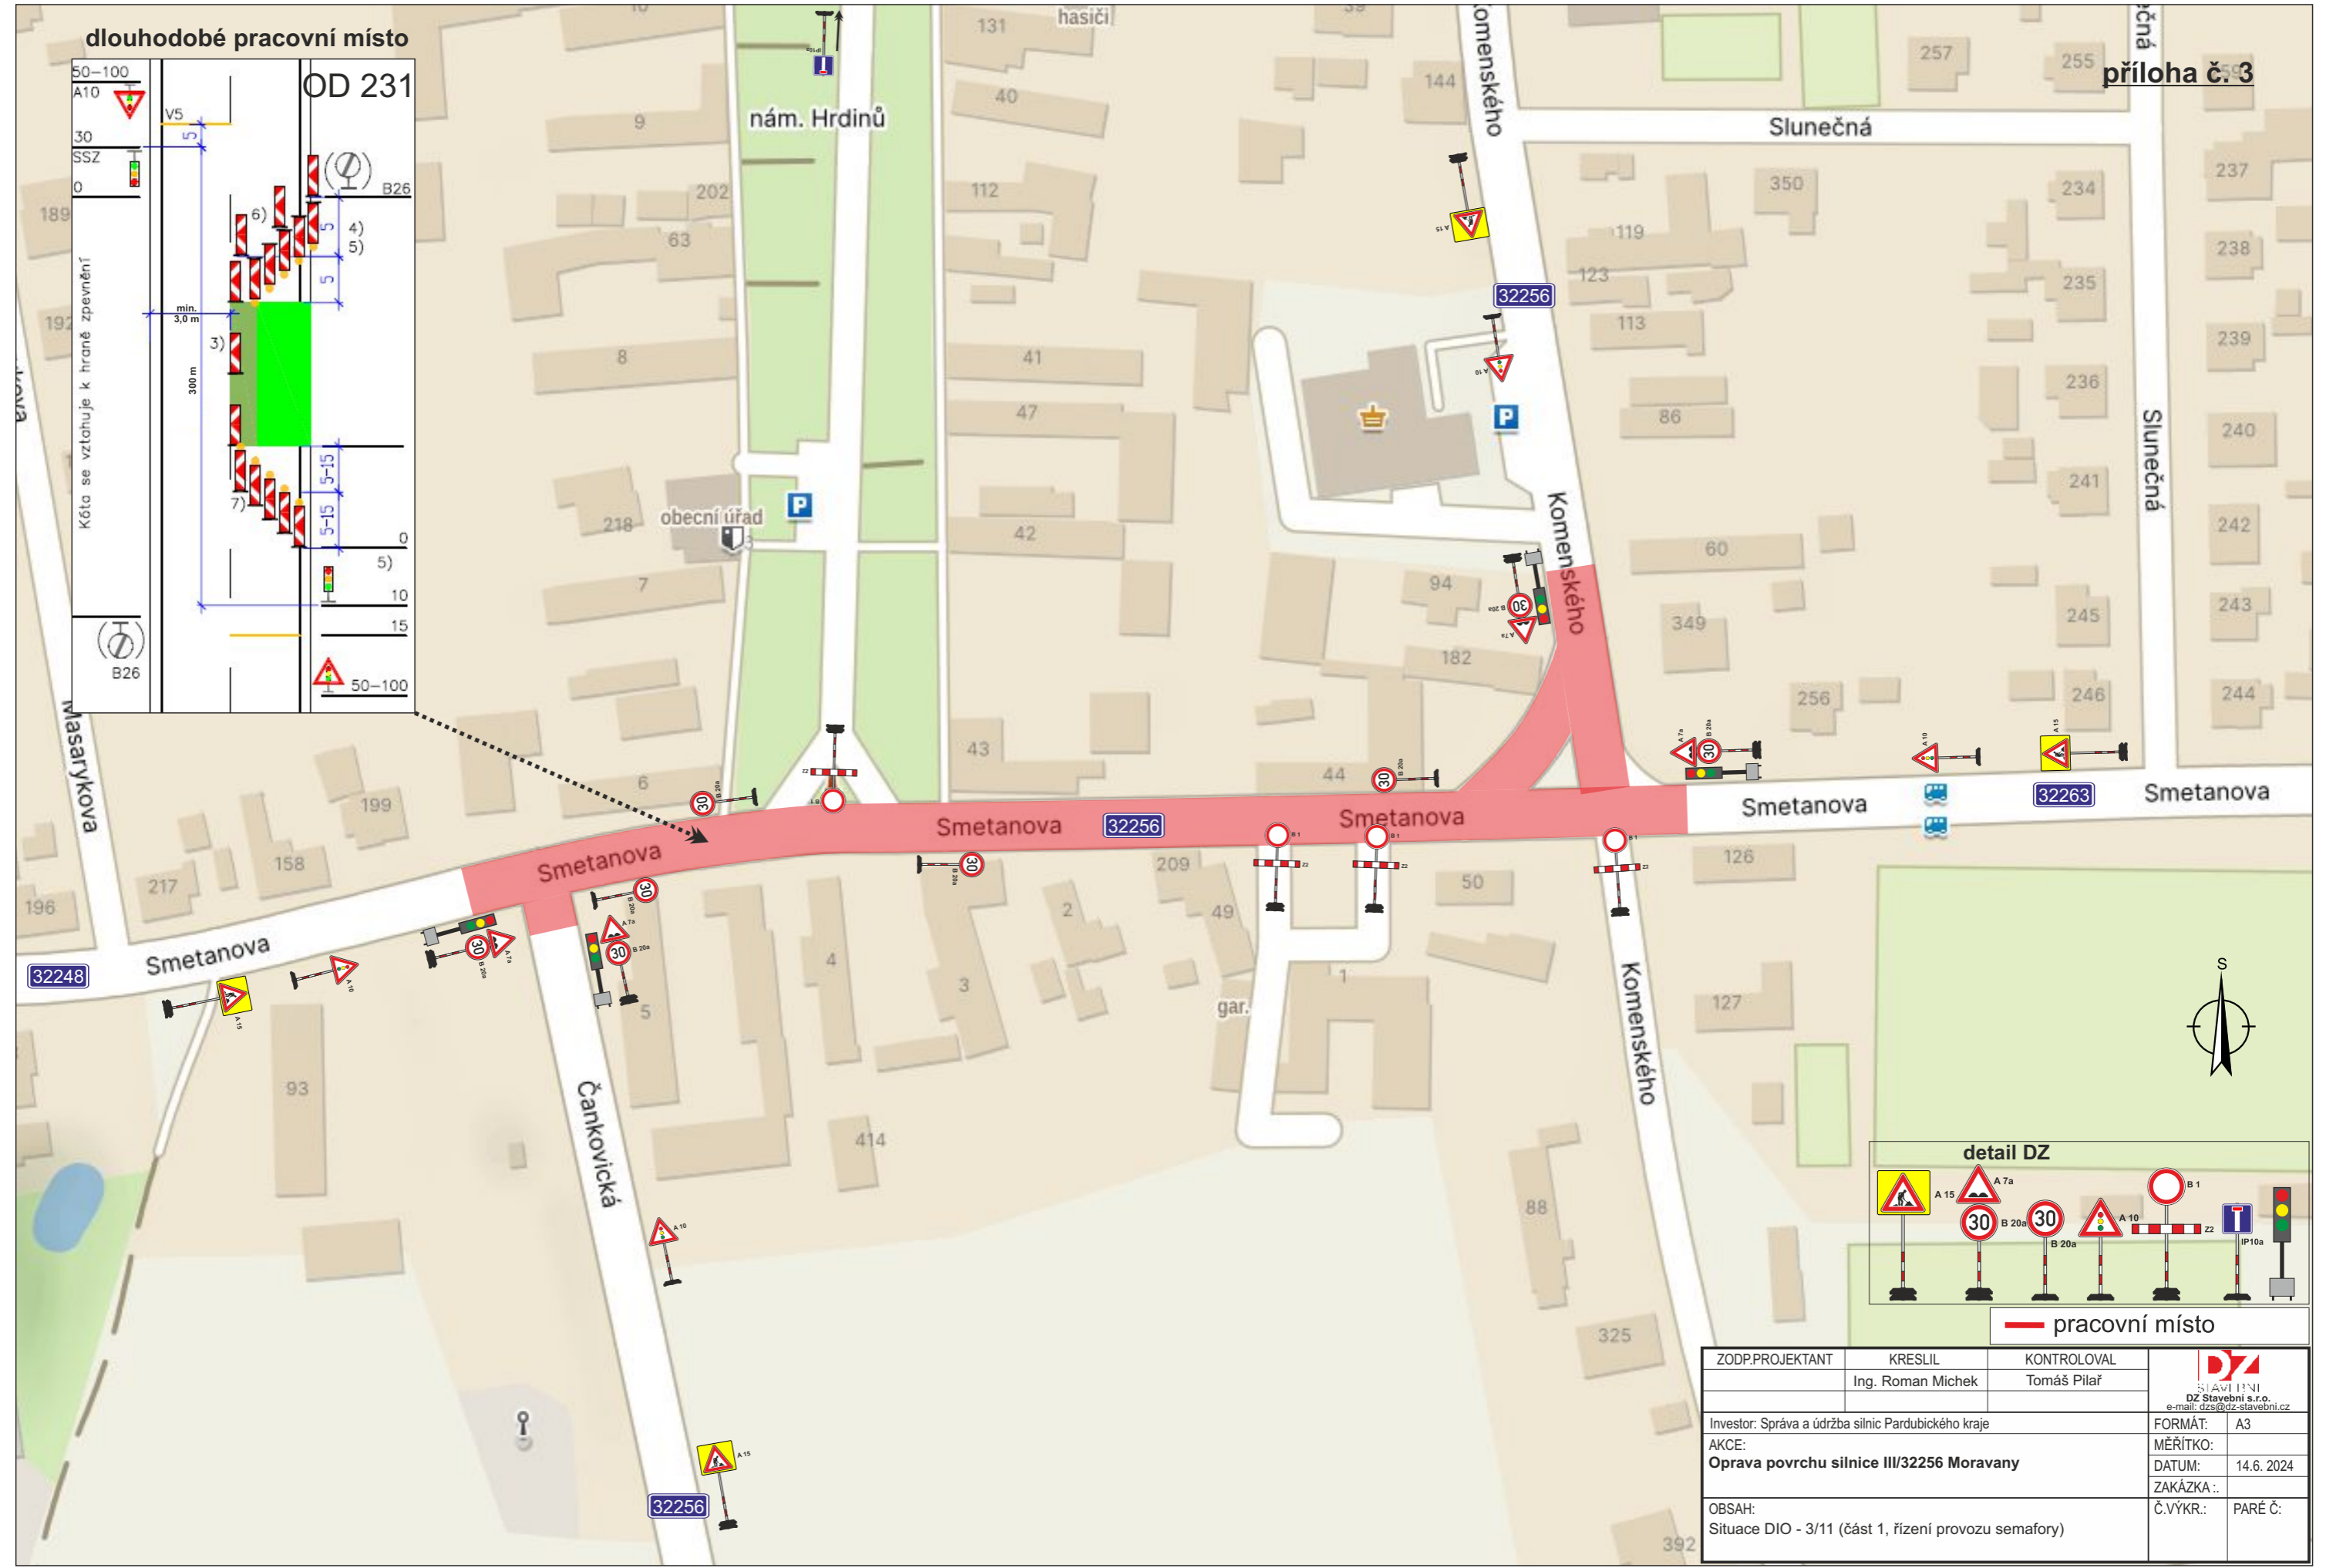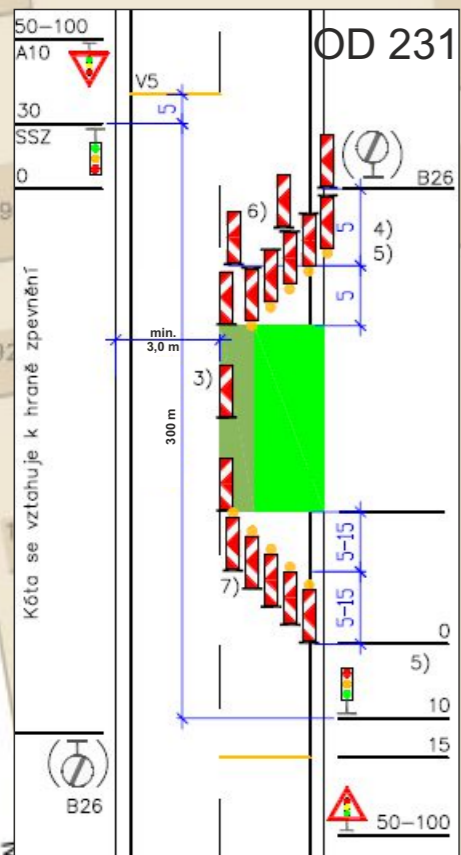


— pracovní místo

ZODP.PROJEKTANT	KRESLIL	KONTROLOVAL	<p>STAVEBNÍ DZ Stavební s.r.o. e-mail: dzs@dz-stavebni.cz</p>
	Ing. Roman Michek	Tomáš Pilař	
Investor: Správa a údržba silnic Pardubického kraje	FORMÁT: A3		
AKCE: Oprava povrchu silnice III/32256 Moravany	MĚŘÍTKO:	DATUM: 14.6.2024	
OBSAH: Situace DIO - 3/11 (část 1, řízení provozu semaforů)	ZAKÁZKA .:	Č.VÝKR.: PARÉ Č.:	




- ..... objízdňá trasa OA
- ..... objízdňá trasa NA
- pracovní místo

ZODP.PROJEKTANT	KRESLIL	KONTROLOVAL	 DZ STAVEBNÍ DZ Stavební s.r.o. e-mail: dzs@dz-stavebni.cz
	Ing. Roman Michek	Tomáš Pilař	
Investor: Správa a údržba silnic Pardubického kraje		FORMÁT: A3	
AKCE: Oprava povrchu silnice III/32256 Moravany		MĚŘITKO: 14.6.2024	
OBSAH: Situace DIO - 4/11 (část 1, uzavírka, detail Moravany)		ZAKÁZKA: Č.VÝKR.: PŘÍLOHA Č. 4	


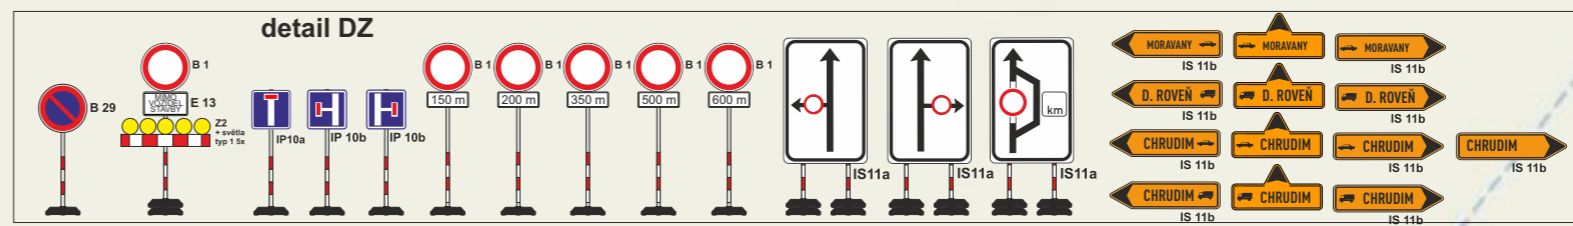






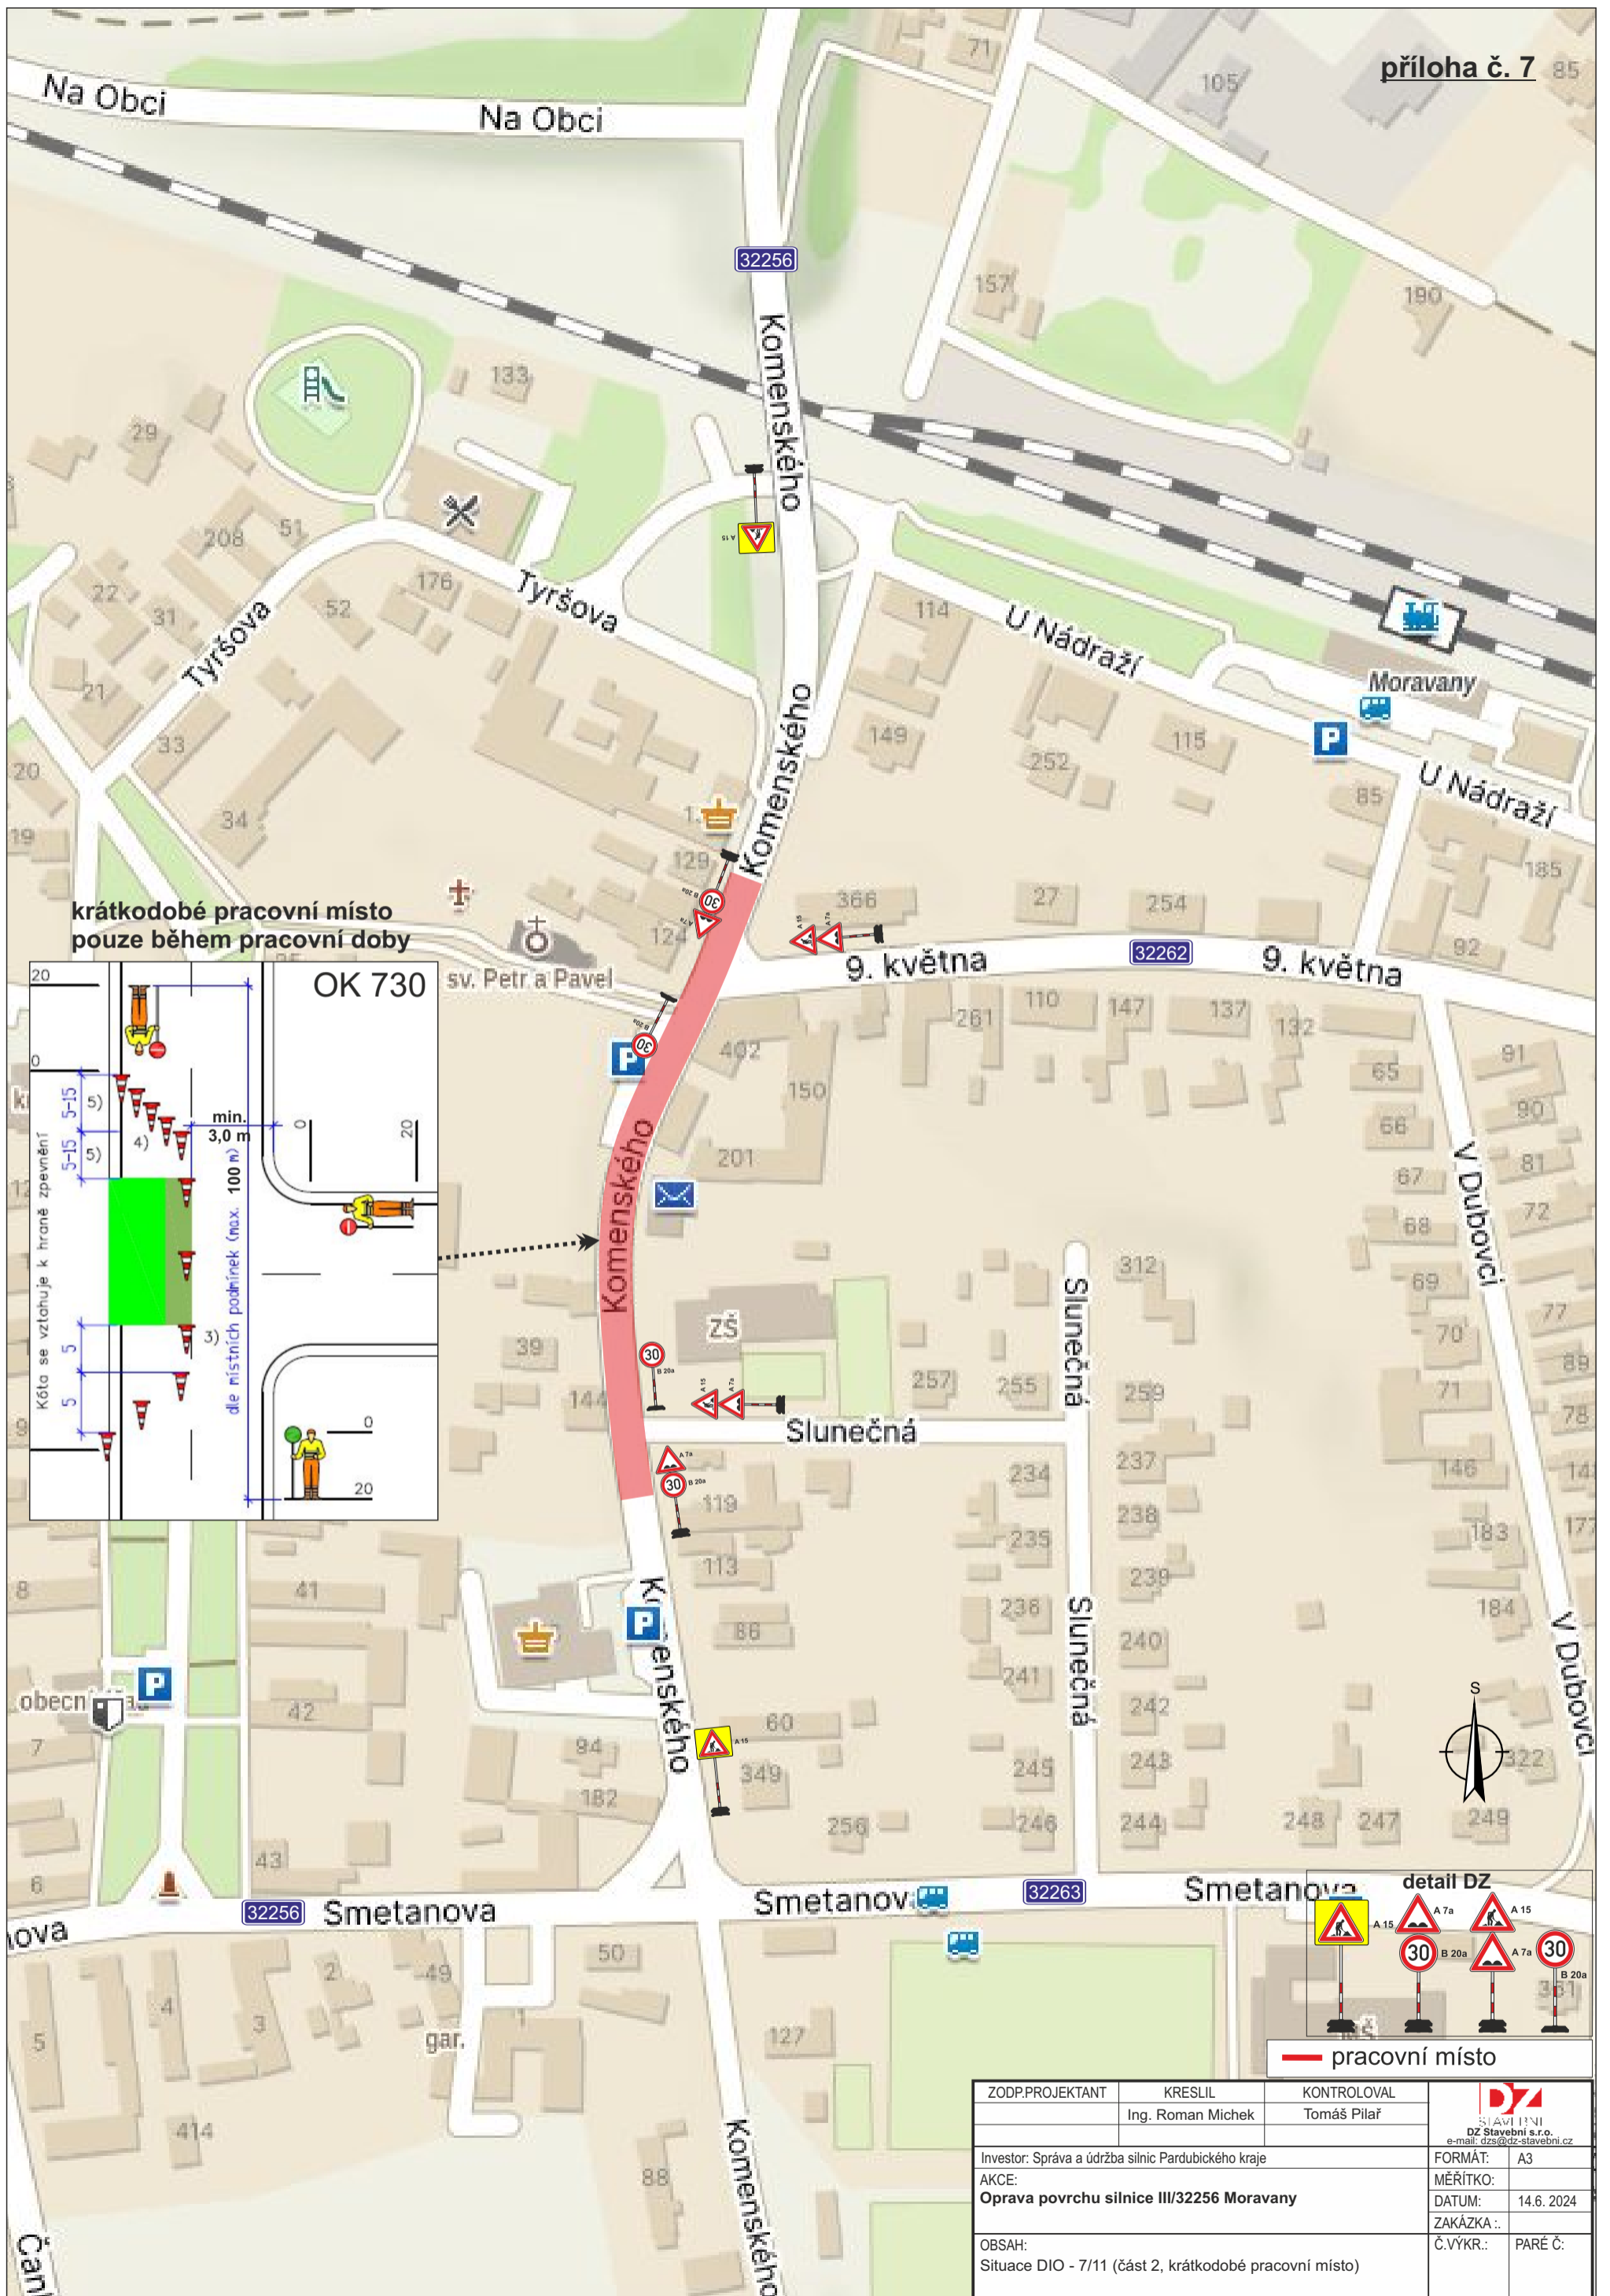


krátkodobé pracovní místo  
pouze během pracovní doby

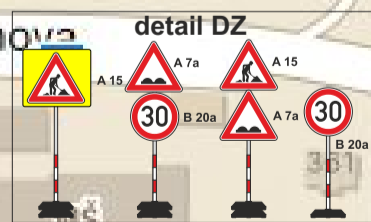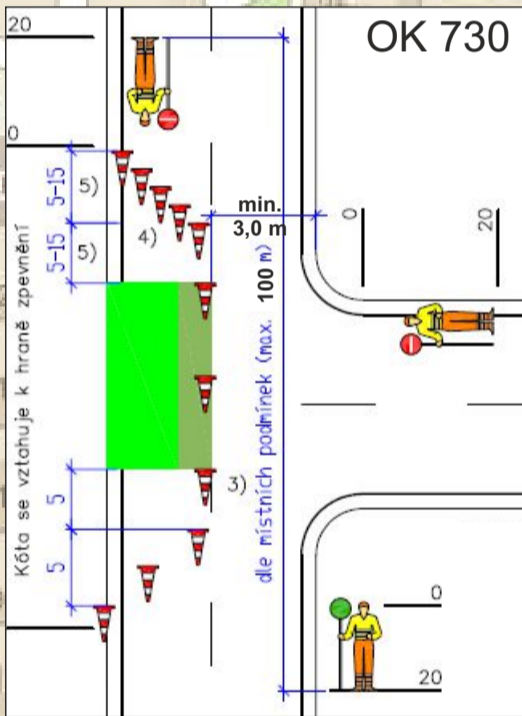


— pracovní místo

ZODP.PROJEKTANT	KRESLIL	KONTROLOVAL	 SIÁVI PNI DZ Stavební s.r.o. e-mail: dzs@dz-stavebni.cz
	Ing. Roman Michek	Tomáš Pilař	
Investor: Správa a údržba silnic Pardubického kraje	FORMÁT: A3		
AKCE: Oprava povrchu silnice III/32256 Moravany	MĚŘÍTKO:		
	DATUM: 14.6.2024		
	ZAKÁZKA ..		
OBSAH: Situace DIO - 7/11 (část 2, krátkodobé pracovní místo)	Č.VYKR.:	PARÉ Č.:	

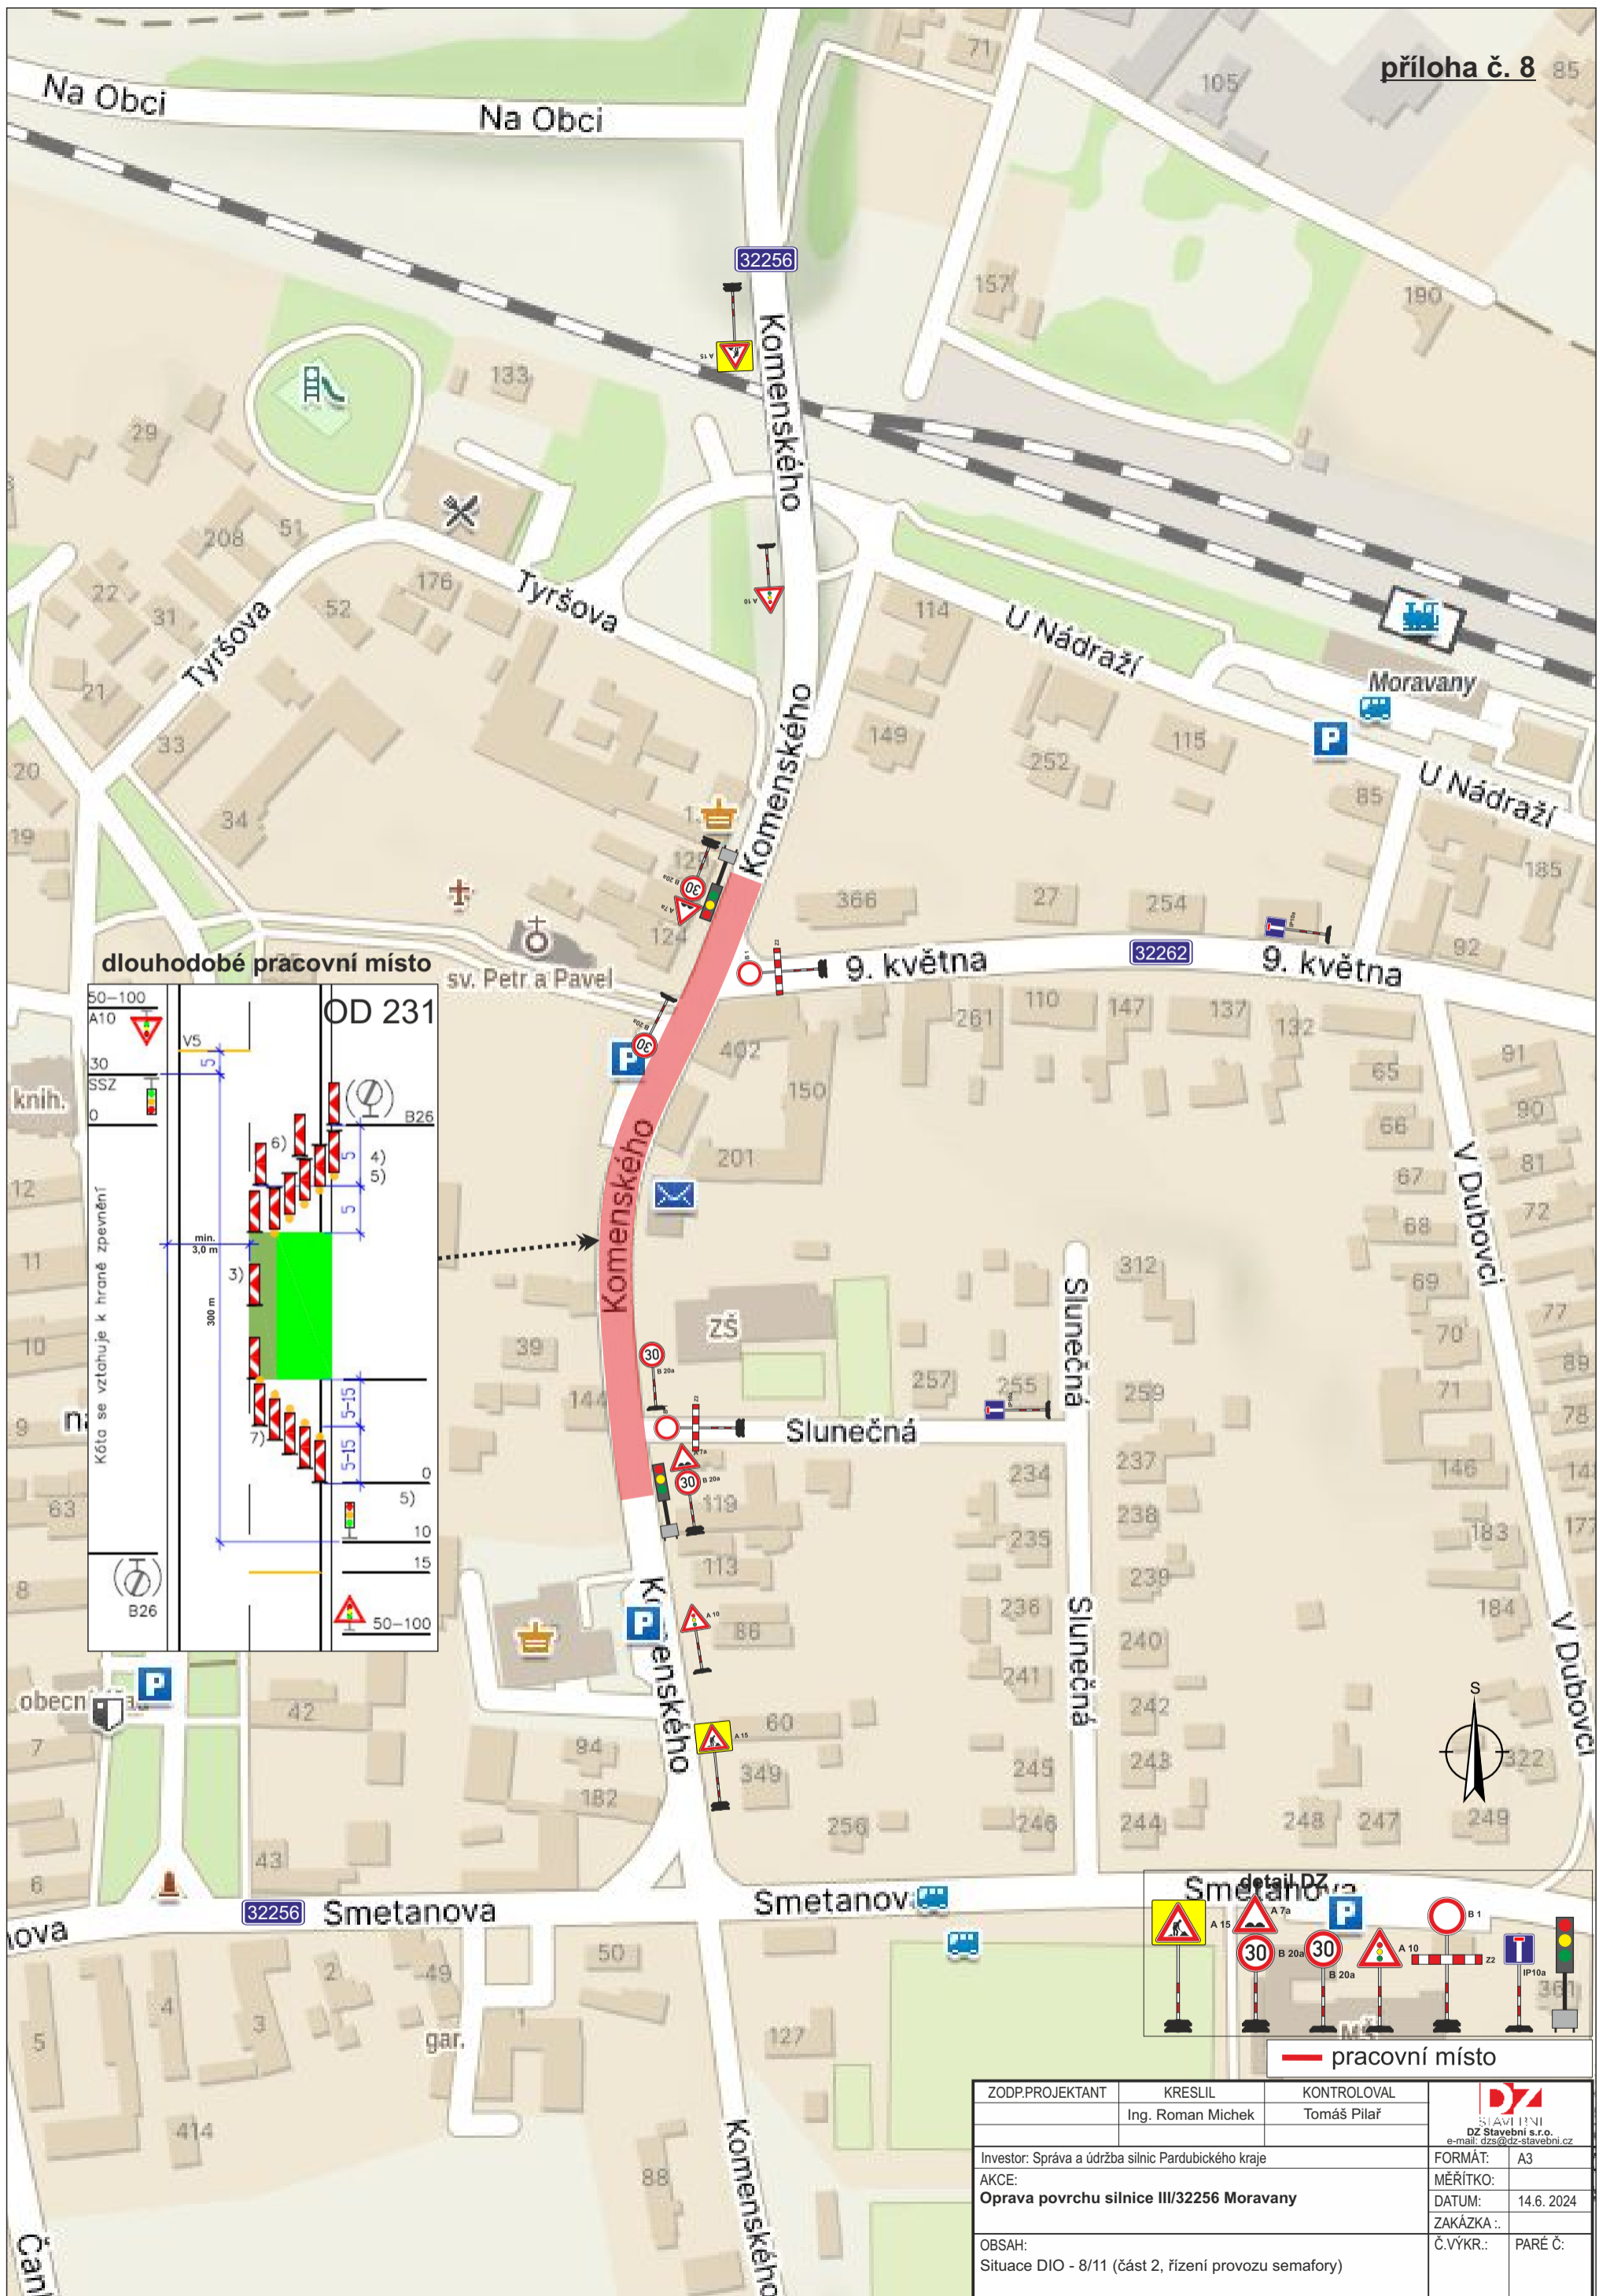


dlouhodobé pracovní místo

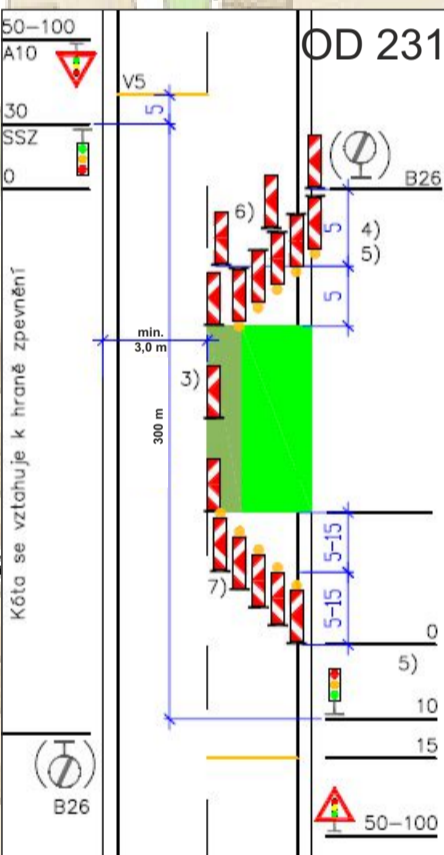

— pracovní místo


ZODP.PROJEKTANT	KRESLIL	KONTROLOVAL	 SIÁVI PZI DZ Stavební s.r.o. e-mail: dzs@dz-stavebni.cz	
	Ing. Roman Michek	Tomáš Pilař	FORMÁT:	A3
Investor:	Správa a údržba silnic Pardubického kraje		MĚŘÍTKO:	
AKCE:	Oprava povrchu silnice III/32256 Moravany		DATUM:	14.6. 2024
OBSAH:	Situace DIO - 8/11 (část 2, řízení provozu semaforů)		ZAKÁZKA ..	
			Č.VYKR.:	PARÉ Č.



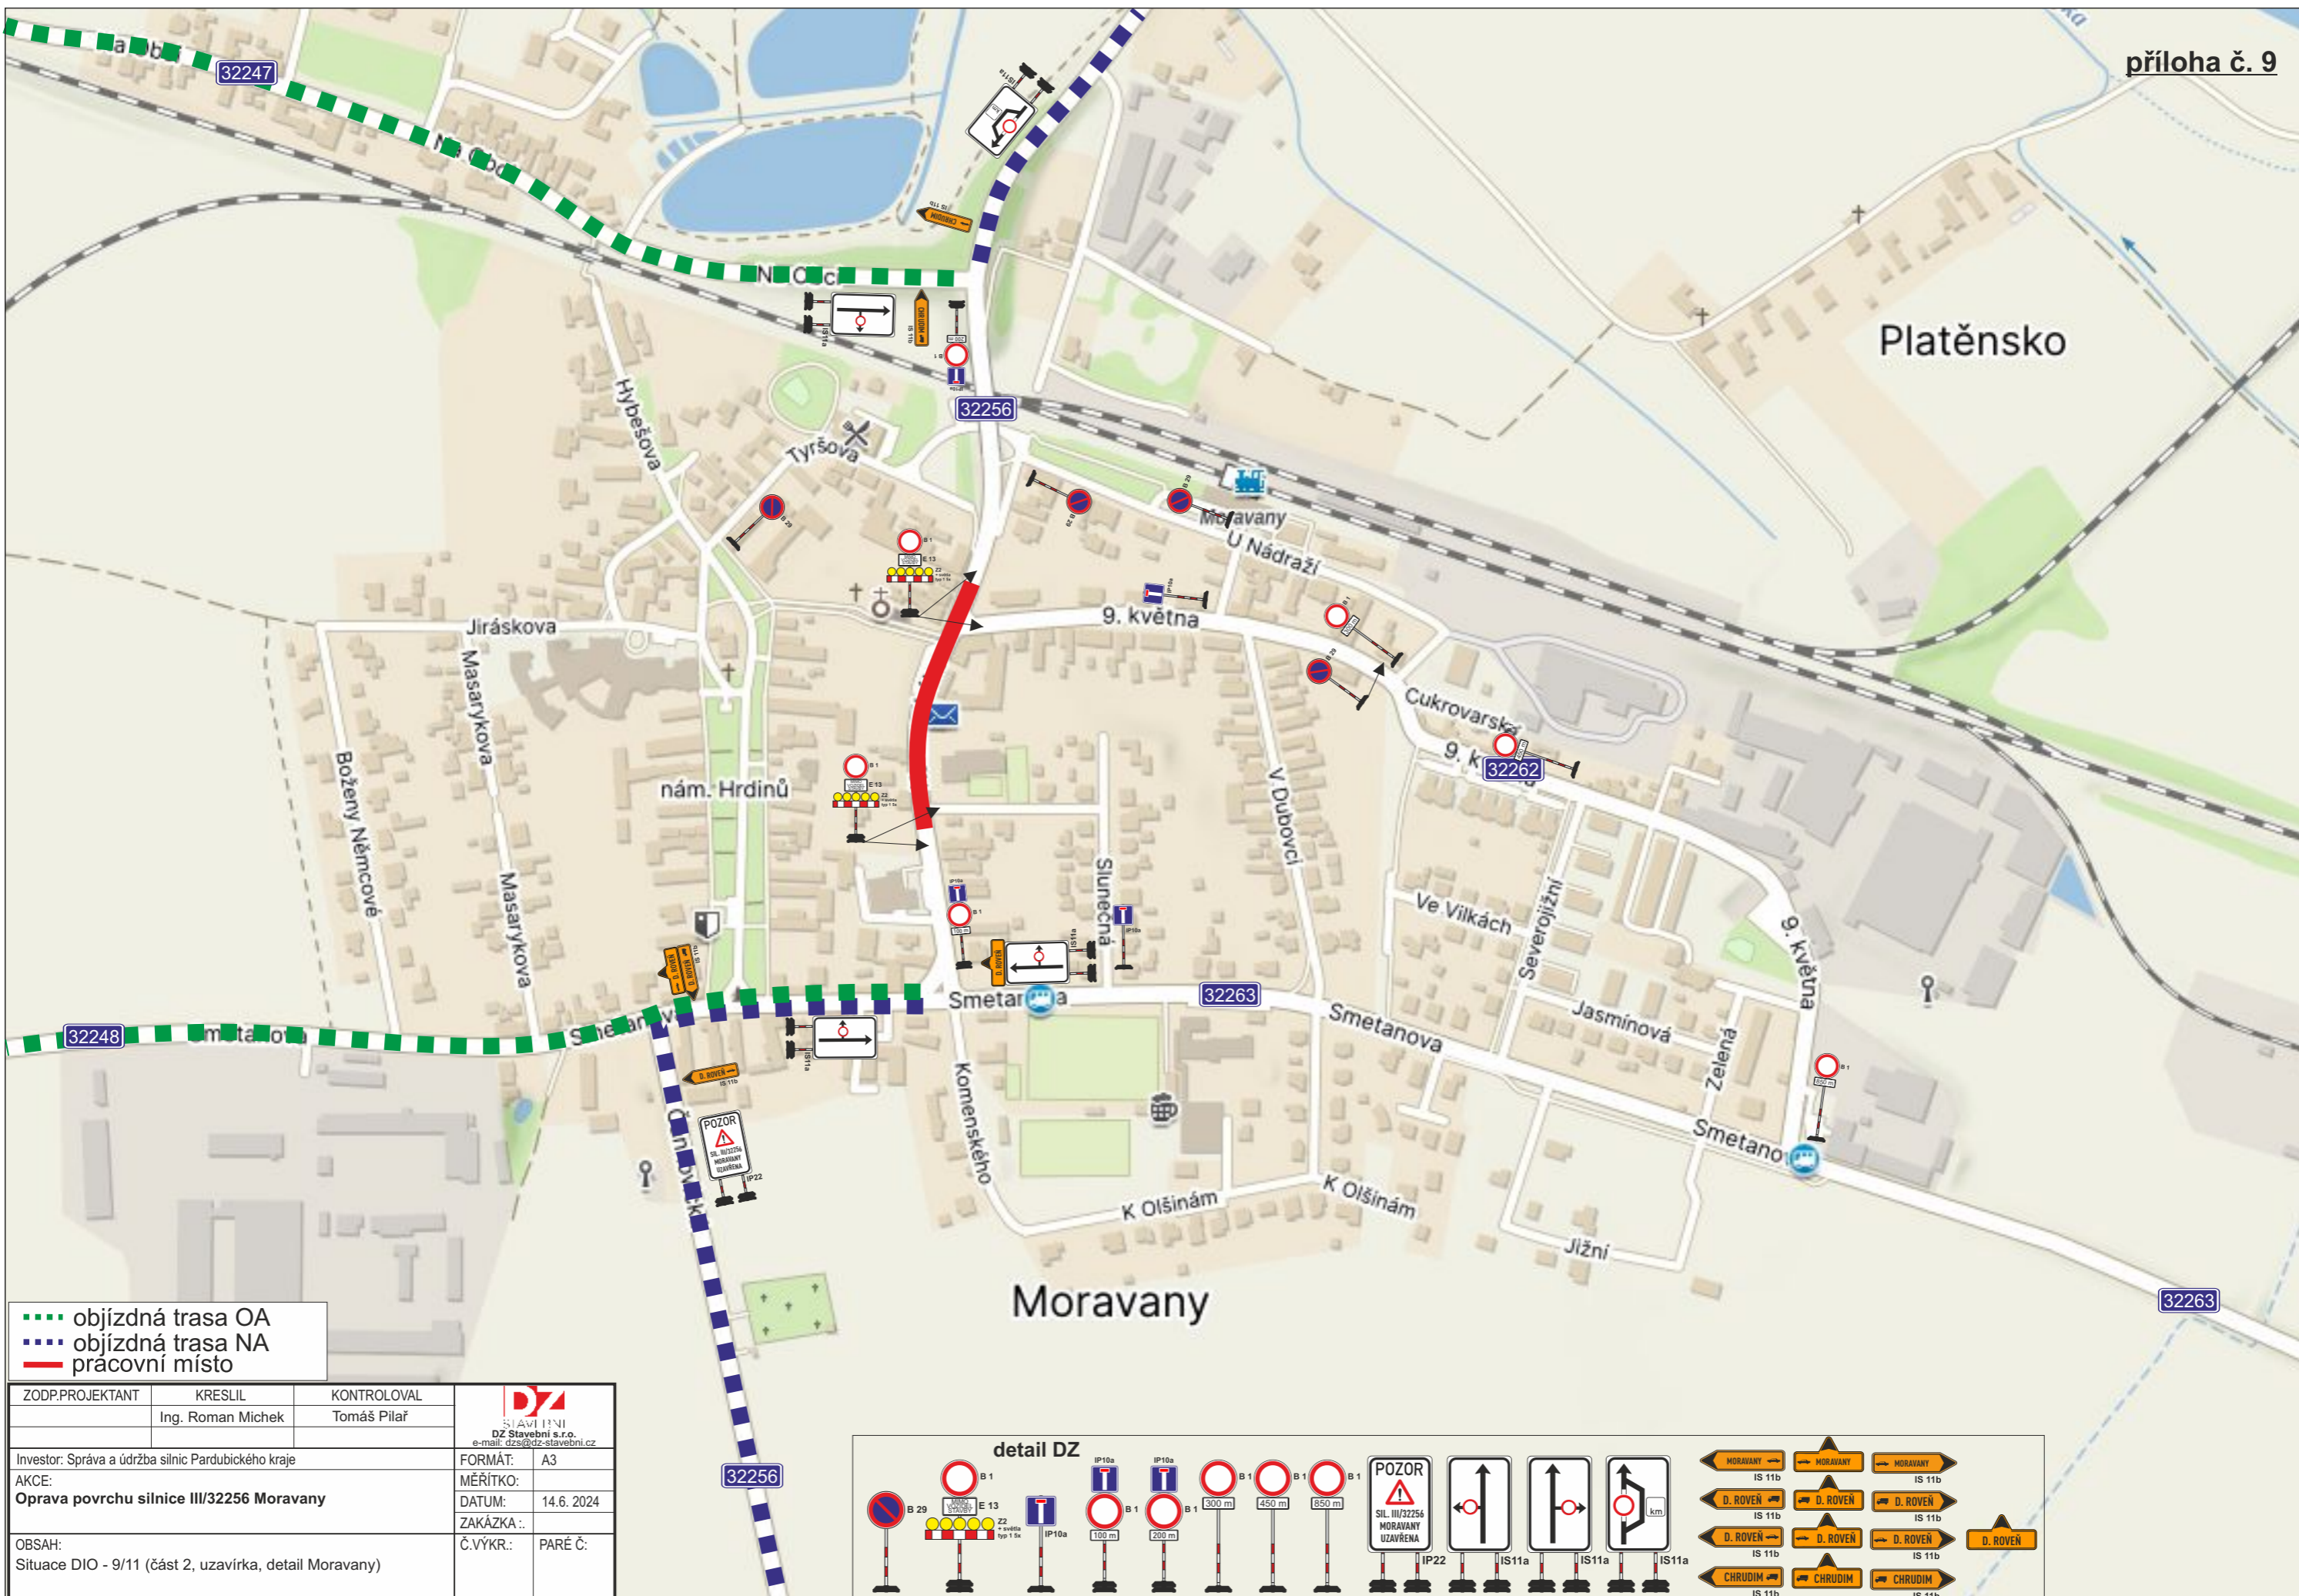


- - - objízdná trasa OA
- - - objízdná trasa NA
- pracovní místo

ZODP.PROJEKTANT	KRESLIL	KONTROLOVAL	 DZ Stavební s.r.o. e-mail: dzs@dz-stavebni.cz
	Ing. Roman Michek	Tomáš Pilař	
Investor: Správa a údržba silnic Pardubického kraje		FORMÁT: A3	
AKCE: Oprava povrchu silnice III/32256 Moravany		MĚŘITKO: 14.6.2024	
OBSAH: Situace DIO - 9/11 (část 2, uzavírka, detail Moravany)		ZAKÁZKA: Č.VÝKR.: PARE Č:	

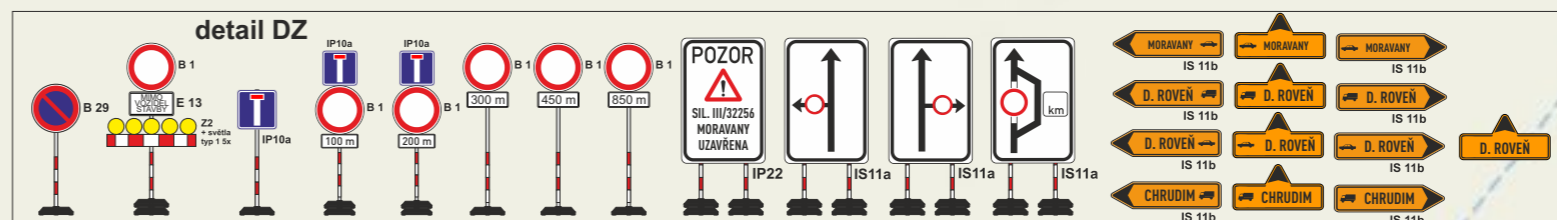



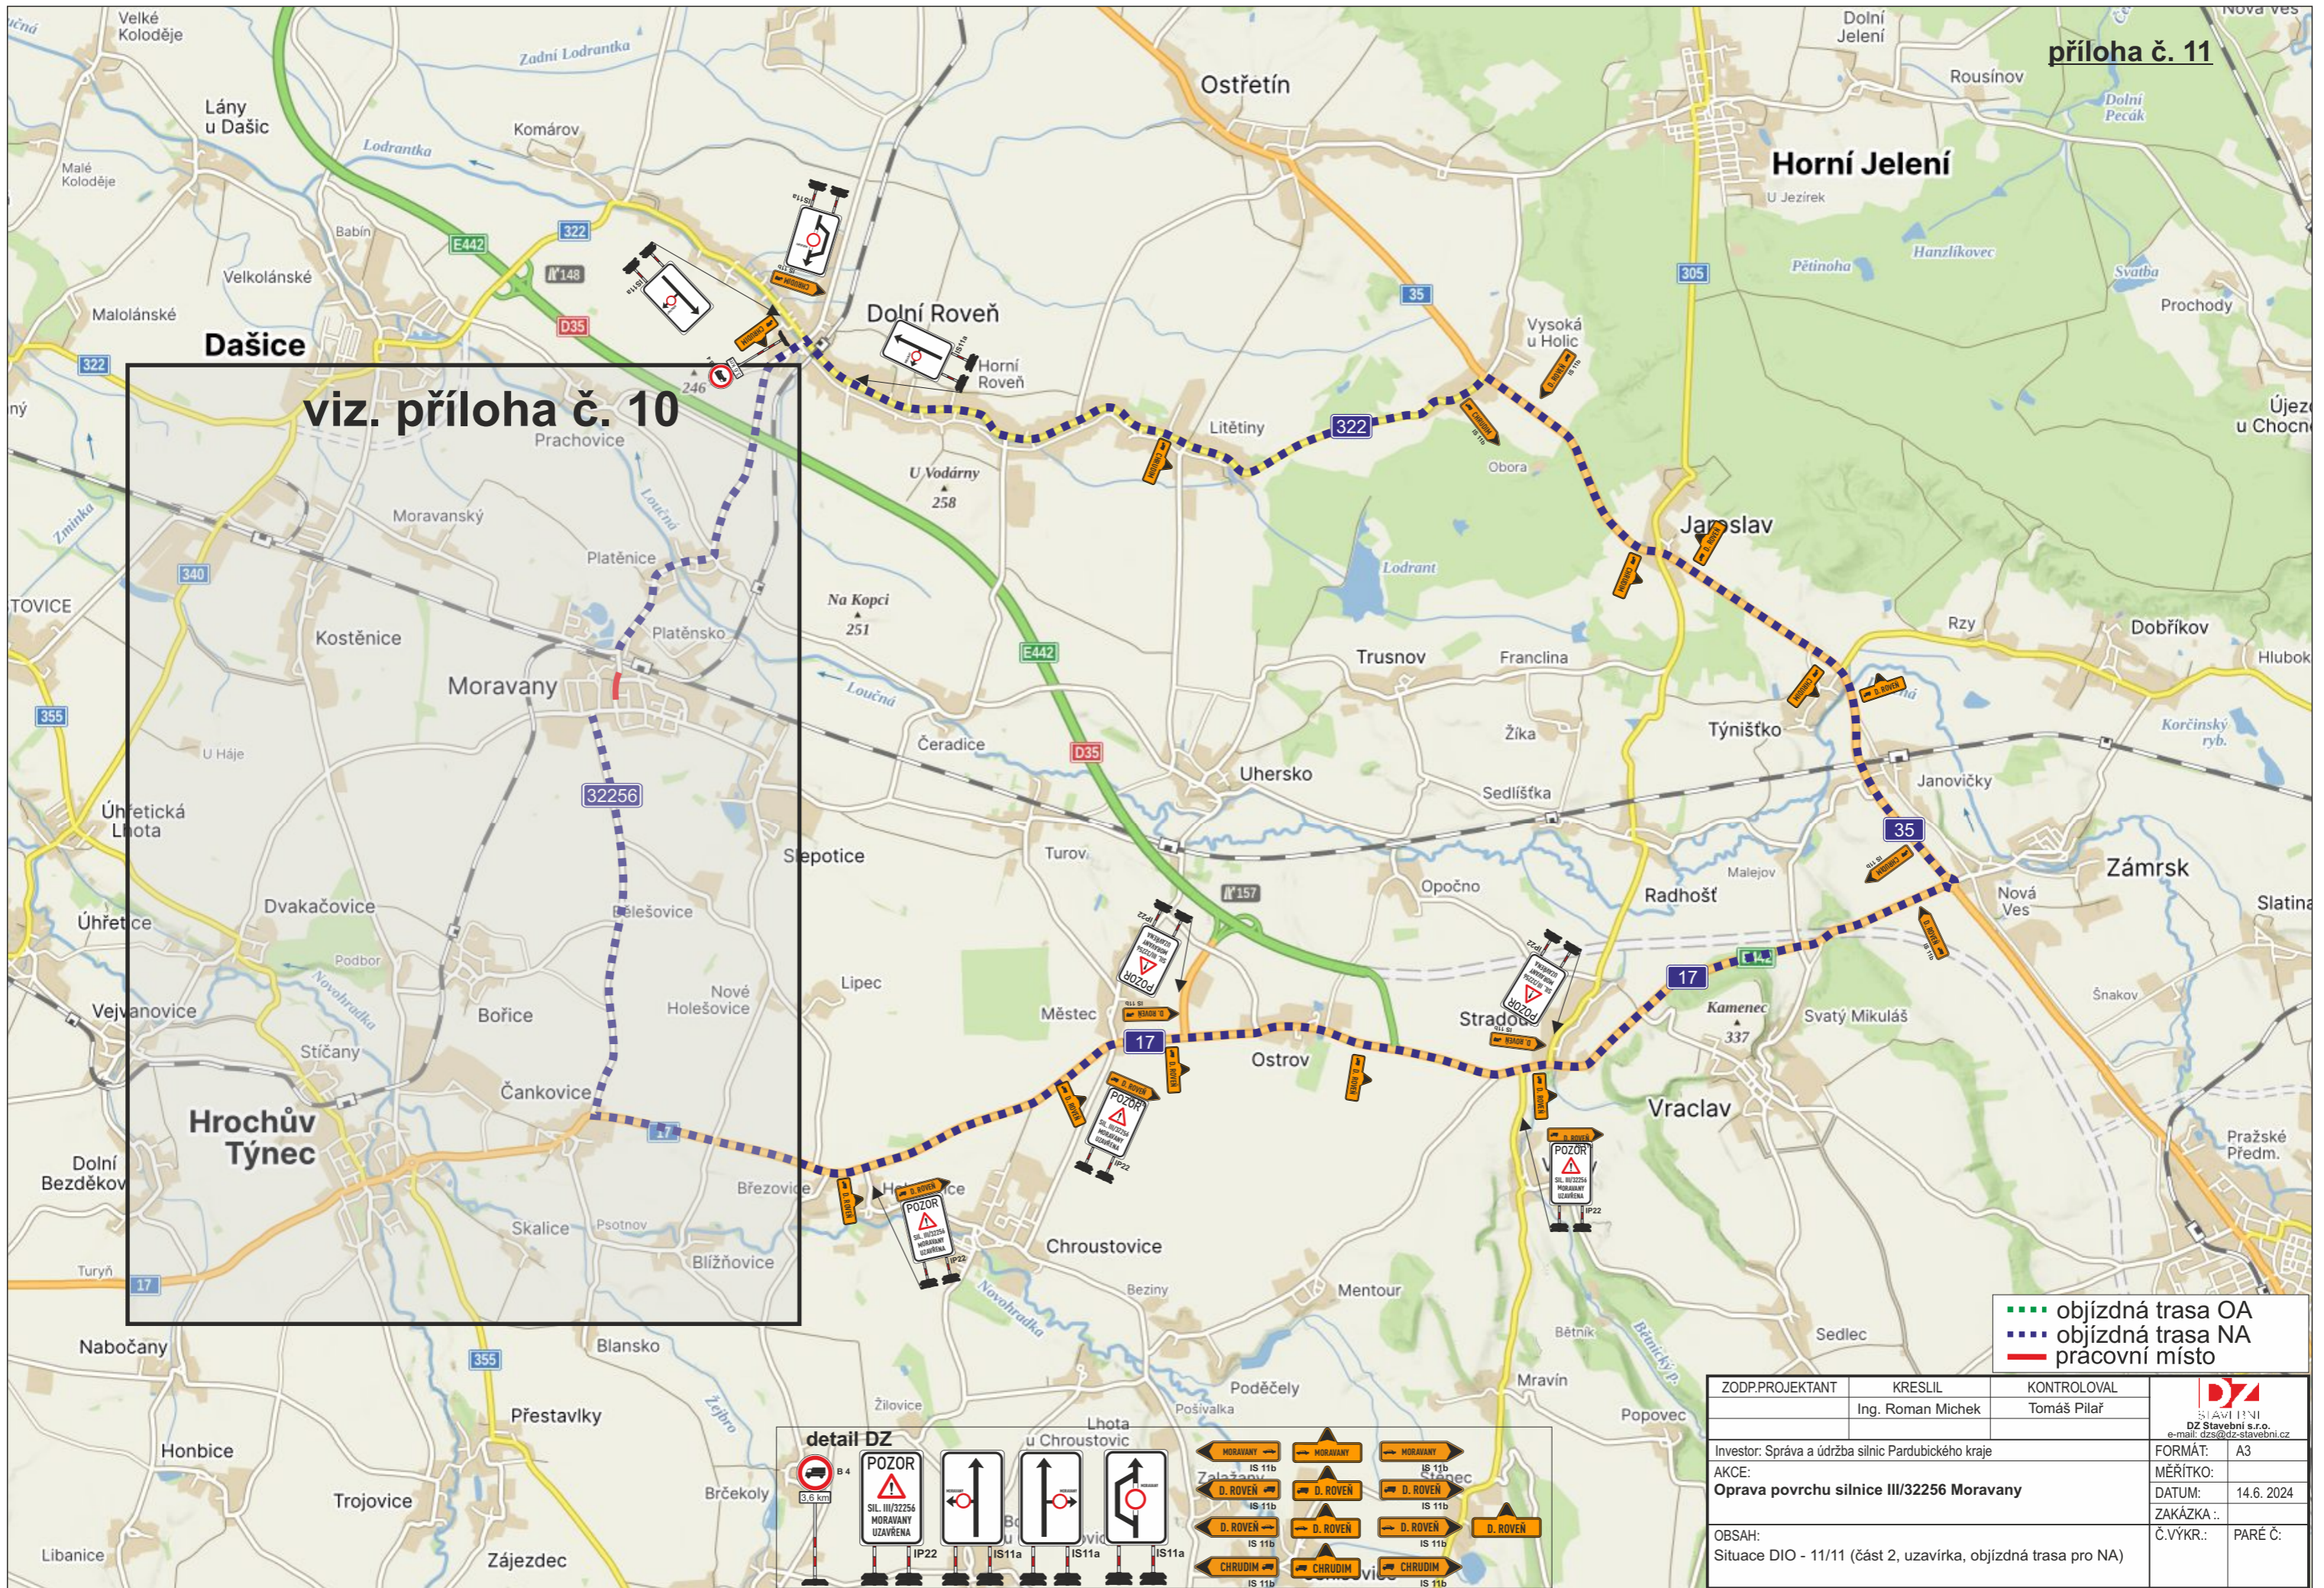

viz. příloha č. 10

--- objízdná trasa OA  
--- objízdná trasa NA  
--- pracovní místo

**detail DZ**

ZODP.PROJEKTANT	KRESLIL	KONTROLOVAL	DZ Stavební s.r.o. e-mail: dzs@dz-stavebni.cz
	Ing. Roman Michek	Tomáš Pilař	
Investor: Správa a údržba silnic Pardubického kraje	AKCE: <b>Oprava povrchu silnice III/32256 Moravany</b>		FORMÁT: A3
			MĚŘÍTKO:
			DATUM: 14.6. 2024
			ZAKÁZKA ..
OBSAH: Situace DIO - 11/11 (část 2, uzavírka, objízdná trasa pro NA)			Č.VÝKR.: PARÉ Č.