

Projektovaný kabel do stávajícího okna

1-AYKY 3x120+70mm²
200m (R68 - R69)
délka trasy 157m

HdV beton.dlažbou a drážkou
ve zdi v chrániče do elektroměru


HdV kamen.dl. a překopem betonu a drážkou
ve zdi v chrániče do elektroměru

Projektovaný kabel AYKY
smyčkově zapojit do X4

St.AYKY 3x120+70
přepojit do SR302

Z volné sady nový
kabel 1-AYKY 3x240+120

1-AYKY 3x240+120mm²
26m (st.R24 - R68)
délka trasy 21m

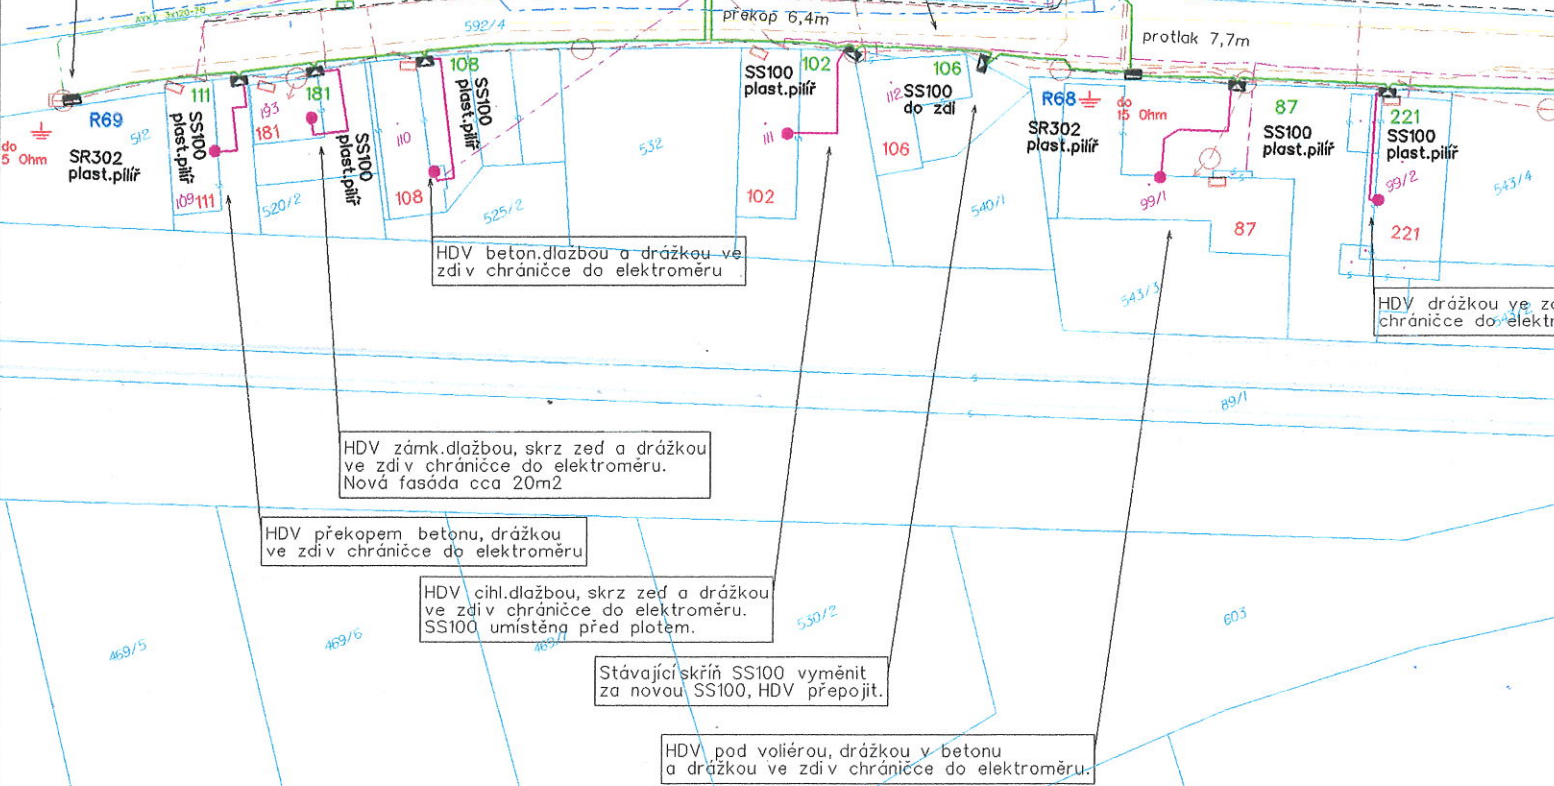

překop 6,4m

protlak 7,7m

do 15 Ohm

HdV beton.dlažbou a drážkou ve
zdi v chrániče do elektroměru

HdV drážkou ve zdi
chrániče do elektr.


HdV zámk.dlažbou, skrz zeď a drážkou
ve zdi v chrániče do elektroměru.
Nová fasáda cca 20m²

HdV překopem betonu, drážkou
ve zdi v chrániče do elektroměru

HdV cihl.dlažbou, skrz zeď a drážkou
ve zdi v chrániče do elektroměru.
SS100 umístěna před plotem.

Stávající skříň SS100 vyměnit
za novou SS100, HdV přepojit.

HdV pod voliérou, drážkou v betonu
a drážkou ve zdi v chrániče do elektroměru.

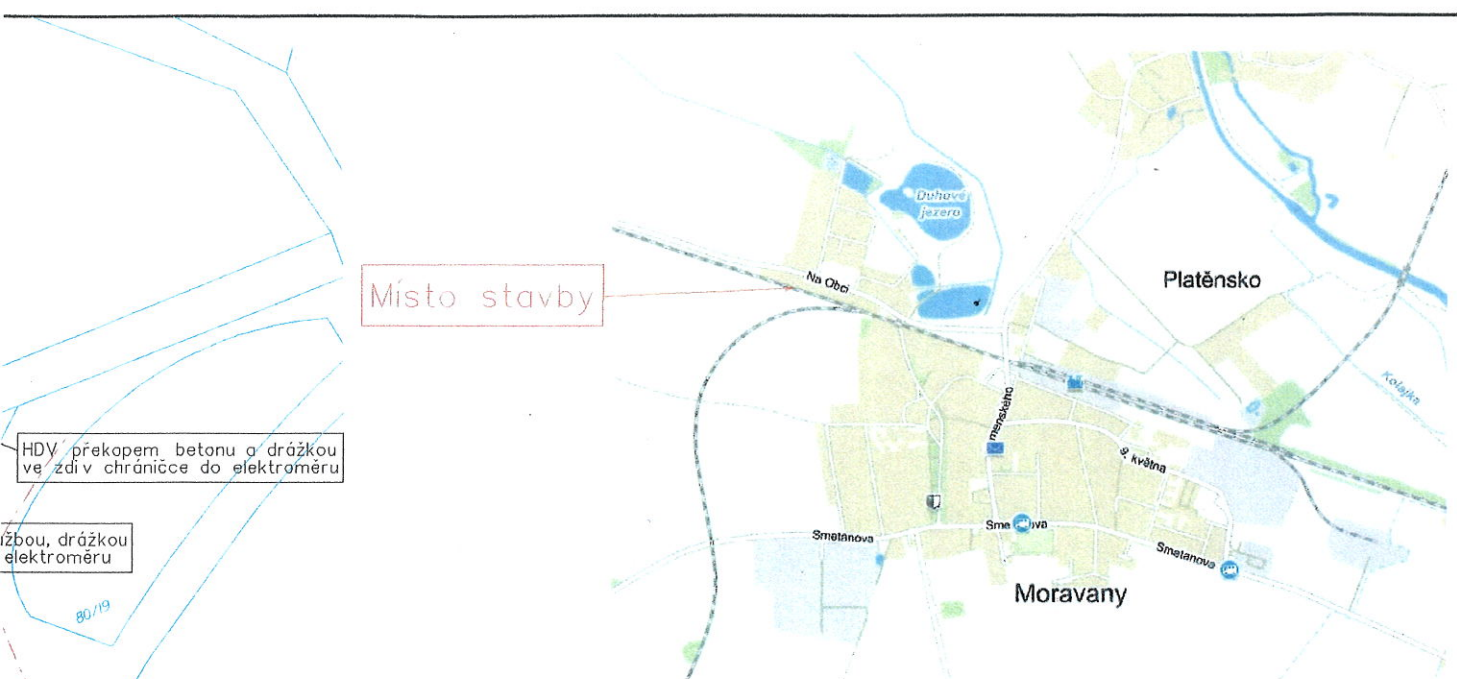

HDV překopem betonu a drážkou ve zdivu chrániče do elektroměru

drážkou elektroměru

drážkou elektroměru

4x16 (VO) R402

LEGENDA:

- kabelové vedení nn 1kV stávající
- venkovní vedení nn 1kV demontované
- kabelové vedení nn 1kV projektované
- hlavní domovní vedení projektované
- konzole / střešní / sloupy nn demontované
- pojistková skříň stávající
- pojistková skříň demontovaná
- elektroměr stávající
- pojistková skříň projektovaná
- typ projektované skříně
- číslo projektované skříně
- uzemnění projektované
- uzemnění projektované
- hranice parcel
- číslo parcely
- číslo popisné
- polohopis

LEGENDA STÁVAJÍCÍ PODZEMNÍ ZAŘÍZENÍ:

- kabely O2
- RWE (STL)
- vodovod
- ovládací kabel vodovod
- kanalizace
- VO+R

STÁVAJÍCÍ PODZEMNÍ ZAŘÍZENÍ JSOU ZAKRESLENA ORIENTAČNĚ PŘED ZAPOČETÍM ZEMNÍCH PRACÍ JE NUTNÉ POŽÁDAT JEDNOTLIVÉ PROVOZOVATELE O PŘESNÉ VYTÝČENÍ



Bude dodržena prostorová norma ČSN 73 6005

VČE-montáže, a.s.
Arnošta z Pardubic 2082, Pardubice



Zpracovatel PD: MONTPROJEKT, a.s. Arnošta z Pardubic 2082, 531 17 Pardubice		Zak. číslo: 2511 3809 Zak.č. MONTPROJEKT: 2514 3907 Datum: 2016 Stupeň PD: DŮR
Zodpovědný projektant: Petr Franz	Vedoucí projektant: Milan Dunda	Kontrola VČE: Ing. M. Mergl
Investor stavby: ČEZ Distribuce, a.s., Teplická 874/8, 405 02 Děčín IV - Podmokly		Def. Proj. IE-12-2005590
Místo stavby: Moravany	Kat. území: Moravany n L.	Okres: Pardubice
Obsah výkresu: Situační plán včetně projektovaného zařízení + stávající sítě		Měřítko: 1:1000 Formát: 630 x 297
Název stavby: Moravany, Na obci - rekonstrukce NN		Číslo výkresu: 1



Sp. zn.: SÚ 28633/2016/Bo

Č.j.: MmP 39529/2016

Vyřizuje: Bobková Jana, tel.: +420466859161

oprávněná úřední osoba

340.00.V/10



500BX0100851

Pardubice, dne 9.6.2016

K vyvěšení na úřední desku:

- Obecní úřad Moravany, 533 72 Moravany u Holic
- Magistrát města Pardubice – stavební úřad, Úřední deska, roh ulice Sezemická – Štrossova, Pardubice
- www.pardubice.eu/urad/radnice/uredni-deska/su.html

VEŘEJNÁ VYHLÁŠKA

OZNÁMENÍ

ZAHÁJENÍ ÚZEMNÍHO ŘÍZENÍ

Společnost ČEZ Distribuce, a. s., IČO 24729035, Teplická 874, Děčín IV-Podmokly, 405 02 Děčín 2, kterou zastupuje společnost MONTPROJEKT, a.s., IČO 28494032, Arnošta z Pardubic 2082, Zelené Předměstí, 530 02 Pardubice 2

(dále jen "žadatel") podal dne 25.4.2016 žádost o vydání územního rozhodnutí o umístění stavby:

Moravany, Na Obci- rekonstrukce NN

na pozemku st. p. 33/1, 34, 35, 36/1, 36/2, 37/1, 38, 99/1, 99/2, 109, 110, 111, 112, 113, 114, 144, 193, 216, 98, 200, parc. č. 4, 5/2, 77/6, 78/13, 78/16, 78/17, 78/45, 78/50, 78/53, 78/54, 78/55, 78/60, 84/2, 84/6, 532, 533/5, 543/4, 592/4, 592/11, 640, 641/1, 89/1, 89/16, 6/1 v katastrálním území Moravany nad Loučnou.

Uvedeným dnem bylo zahájeno územní řízení.

Stavba obsahuje:

- stavební úpravy distribuční soustavy nízkého napětí spočívající v novém kabelovém vedení na včetně pojiskových skříní a propojení do stávajících elektroměrů a demontáží nevyhovujícího venkovního vedení na větné sloupy, konzol, síťesníků a pojiskových skříní

Magistrát města Pardubice, stavební úřad, jako stavební úřad příslušný podle § 13 odst. 1 písm. c) zákona č. 183/2006 Sb., o územním plánování a stavebním řádu (stavební zákon), ve znění pozdějších předpisů (dále jen "stavební zákon"), oznamuje podle § 87 odst. 1 stavebního zákona zahájení územního řízení, ve kterém upouští od ústího jednání. Dotčené orgány mohou uplatnit závazná stanoviska a účastníci řízení své námítky do

15 dnů od doručení tohoto oznámení.

K později uplatněným závazným stanoviskům, námítkám nebude přihlédnuto. Účastníci řízení mohou nahlížet do podkladů rozhodnutí (Magistrát města Pardubice, stavební úřad, úřední dny pondělí a středa 8,00 - 11,00, 13,00 - 17,00 hodin).

Stavební úřad účastníkům řízení současně oznamuje, že mají možnost seznámit se s podklady rozhodnutí v kanceláři č. 201, stavebního úřadu Magistrátu města Pardubice, Štrossova 44, Pardubice a vyjádřit se k nim dle § 36 odst. 3 zákona č. 500/2004 Sb., správní řád, ve znění pozdějších předpisů, ve lhůtě do 7 dnů od uplynutí výše stanovené lhůty k podání námitek. Po uplynutí lhůty k vyjádření k podkladům rozhodnutí stavební úřad rozhodne ve věci.

Poučení:

Účastníci jsou oprávněni navrhopvat důkazy a činit jiné návrhy po celou dobu řízení až do vydání rozhodnutí. Účastníci mají právo vyjádřit v řízení své stanovisko. Účastníci se mohou před vydáním rozhodnutí vyjádřit k podkladům rozhodnutí, popřípadě navrhnout jejich doplnění.

K závazným stanoviskům a námítkám k věcem, o kterých bylo rozhodnuto při vydání územního nebo regulačního plánu, se nepřihlíží. K námítkám, které překračují rozsah a nesplňují požadavky § 89 odst. 4 stavebního zákona, se nepřihlíží. Účastník řízení ve svých námítkách uvede skutečnosti, které zakládají jeho postavení jako účastníka řízení, a důvody podání námitek.

Nechá-li se některý z účastníků zastupovat, předloží jeho zástupce písemnou plnou moc.

MAGISTRÁT MĚSTA PARDUBIC

Stavební úřad

Štrossova 44, 44

530 02 Pardubice

Jana Bobková

referent stavebního úřadu

-9-

Toto oznámení musí být vyvěšeno pod dobu 15 dnů. Po uplynutí zákonné lhůty zašlete oznámení na stavební úřad Magistrátu města Pardubice s vyznačením doby vyvěšení a sejmnutí.

Vyvěšeno dne: Sejmuto dne:

Razítko, podpis orgánu, který potvrzuje vyvěšení a sejmnutí oznámení.

Obdrží:

účastníci (dodejky)

účastníci dle § 27, odst. 1 správního řádu (dodejky):

MONTPROJEKT, a.s., IDDS: fgdetem

Obec Moravany, IDDS: hitbcp4