


Nové kabelové vedení Moravany, Platěnsko

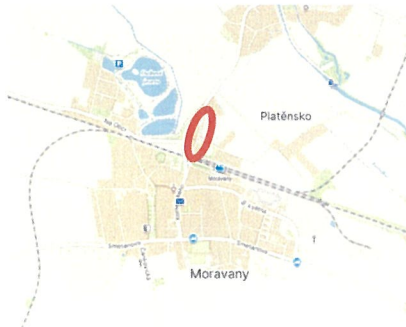

DZ bude posunováno v závislosti na postupu prací.
Přístup k nemovitostem v koordinaci se stavbou.




Legenda:


	S 7		B 1
	A 15		E 13
	Z 2		MIMO VOZIDLA STAVBY
	B 24a		B 24b
	MIMO VOZIDLA STAVBY		MIMO VOZIDLA STAVBY


Zhotovitel		 <small>DOPRAVNÍ PRÁCE – INŽENÝRSKÉ ÚSTŘEDÍ s.r.o.</small> <small>Občanská 250</small> <small>502 01 Písek, ČR</small> <small>IČO: 274 78 808 DIČ: CZ27478808</small> <small>TEL: 385 521 310</small> <small>E-MAIL: PRAHA@INKA.CZ</small> <small>WWW: WWW.INKA.CZ</small>			
Kreslil:	Blanka Faltysová / 601 545 613				
Zodp. projektant:					
Kontroloval:	Zdeněk Sedvka / tel. 605 273 134 / e-mail sedvka@inkadz.cz				
Kraj:	Pardubický	Okres:	Pardubice	Obec:	Moravany
Akce: kabelové vedení pro p.p.č. 91/1		DATUM:	11.12.2023		
DOPRAVNĚ INŽENÝRSKÁ OPATŘENÍ		Č.ZAKÁZKY:			
		STUPĚN PD:	DIO		
		MĚŘÍTKO:	-		
		FORMÁT:	2xA4		

Nové kabelové vedení Moravany, Platěnsko

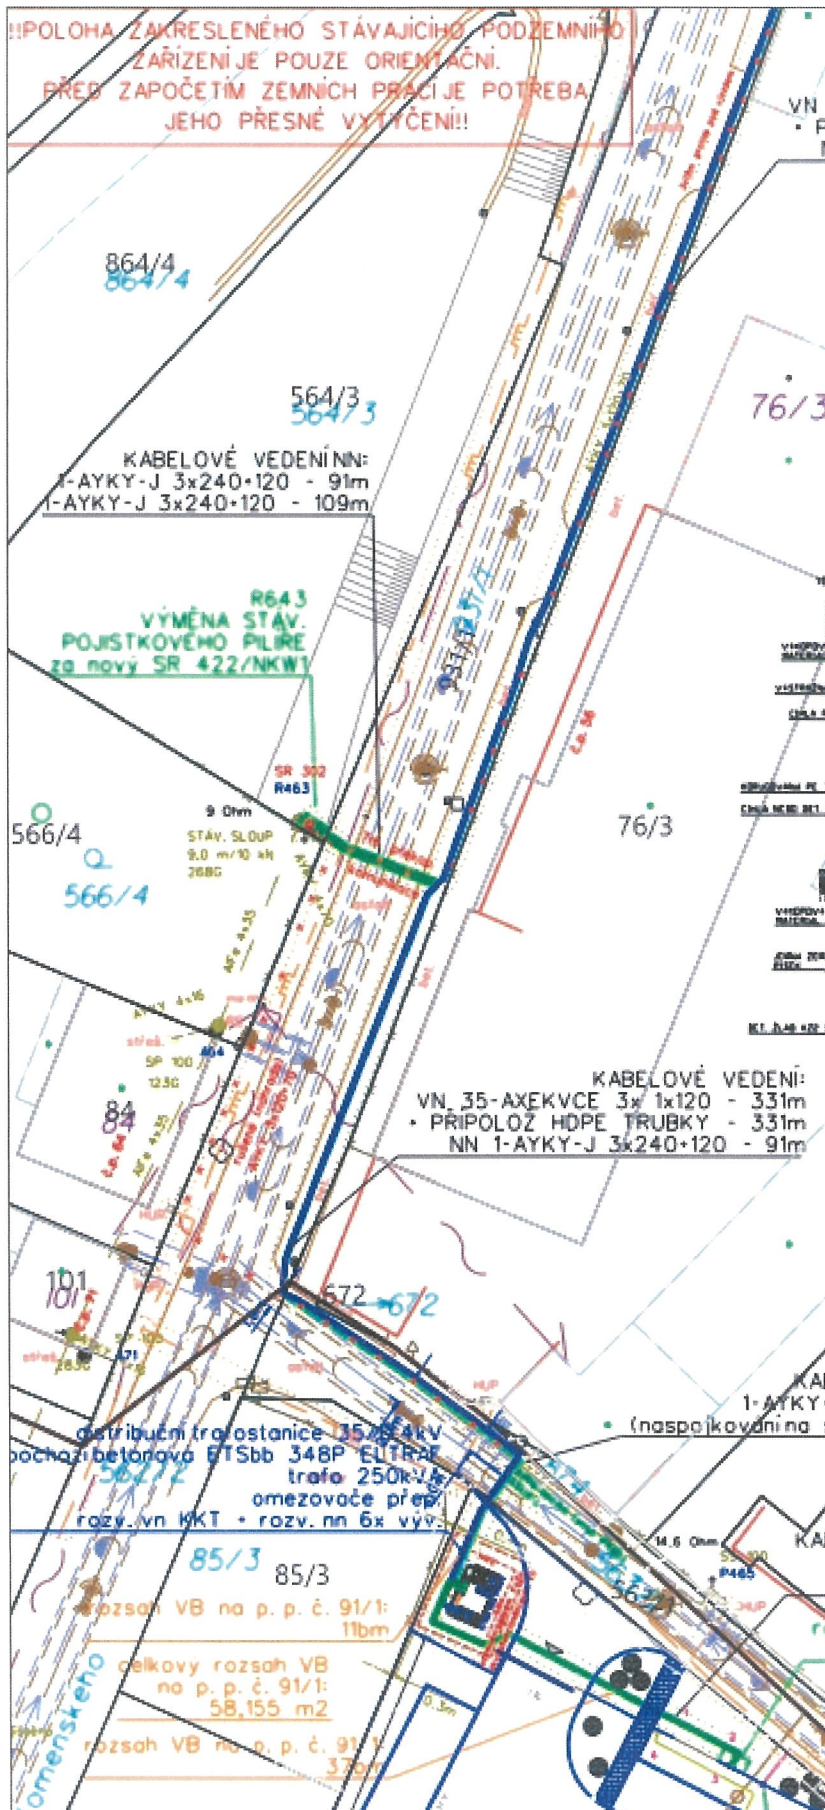

klad listů

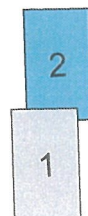

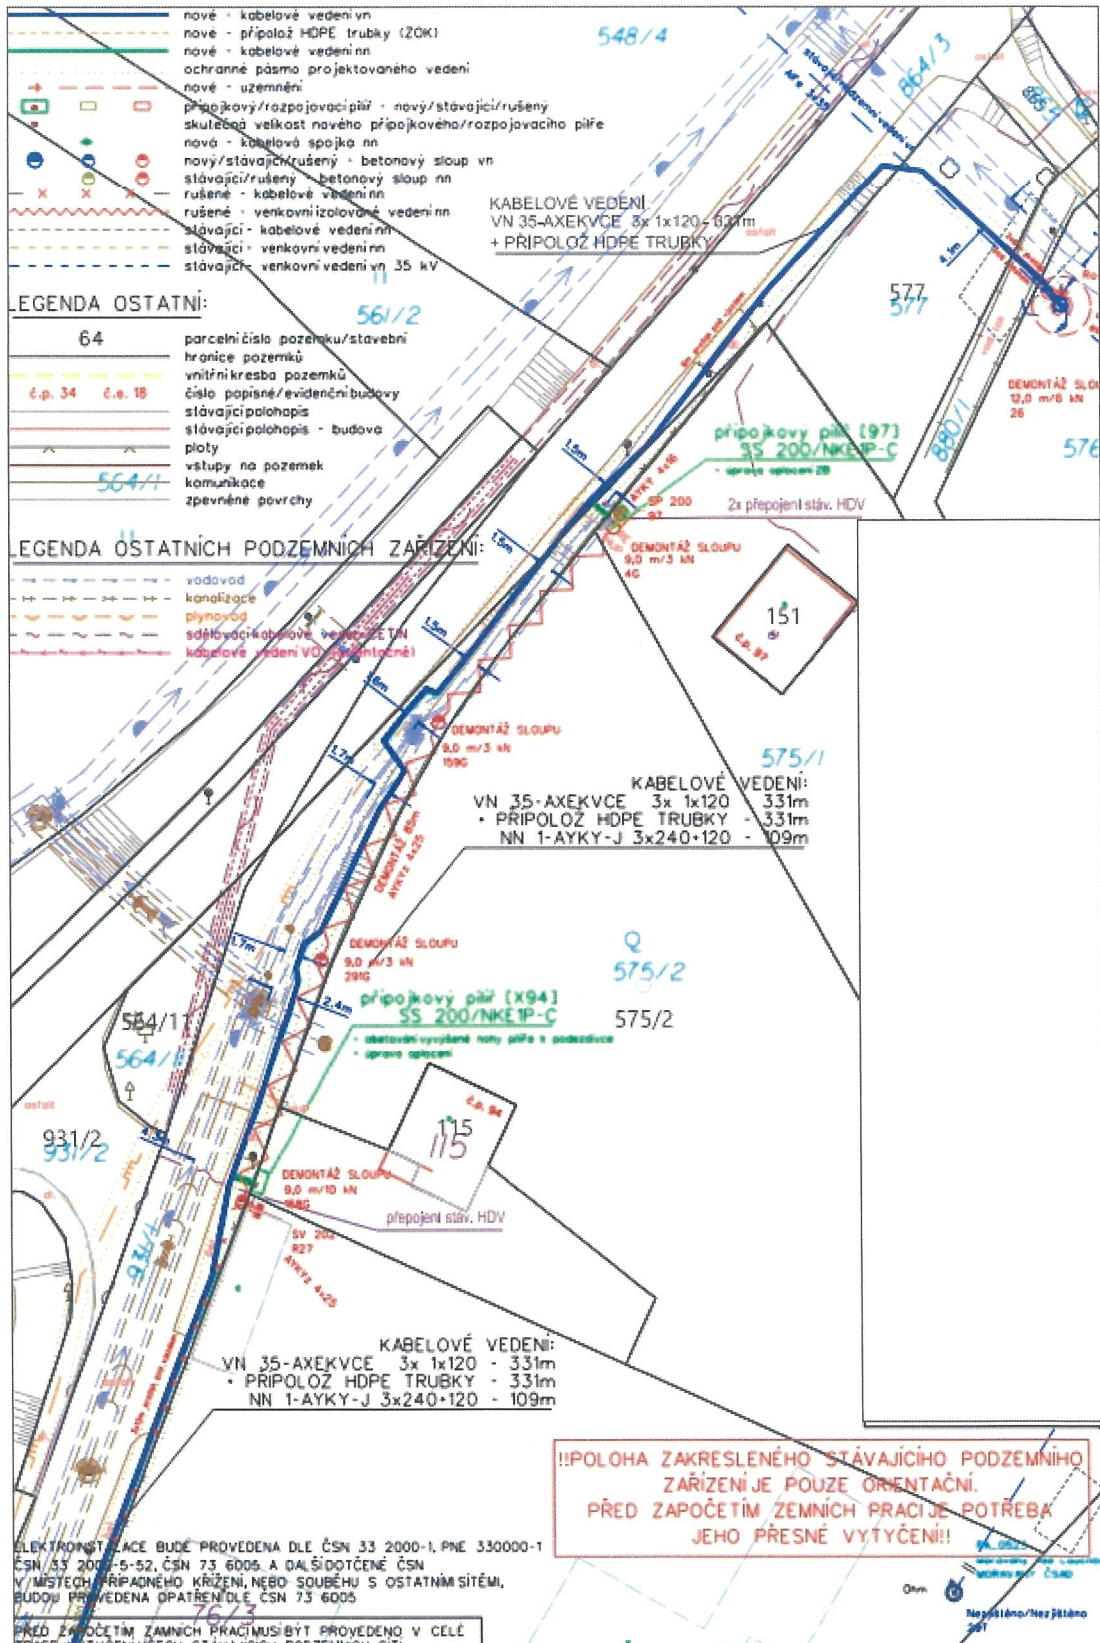

klad listů

