

SITUACE DIO




PLATNOST DOKUMENTACE

V dne

V dne

V dne

SITUACE ŠIRŠÍCH VZTAHŮ

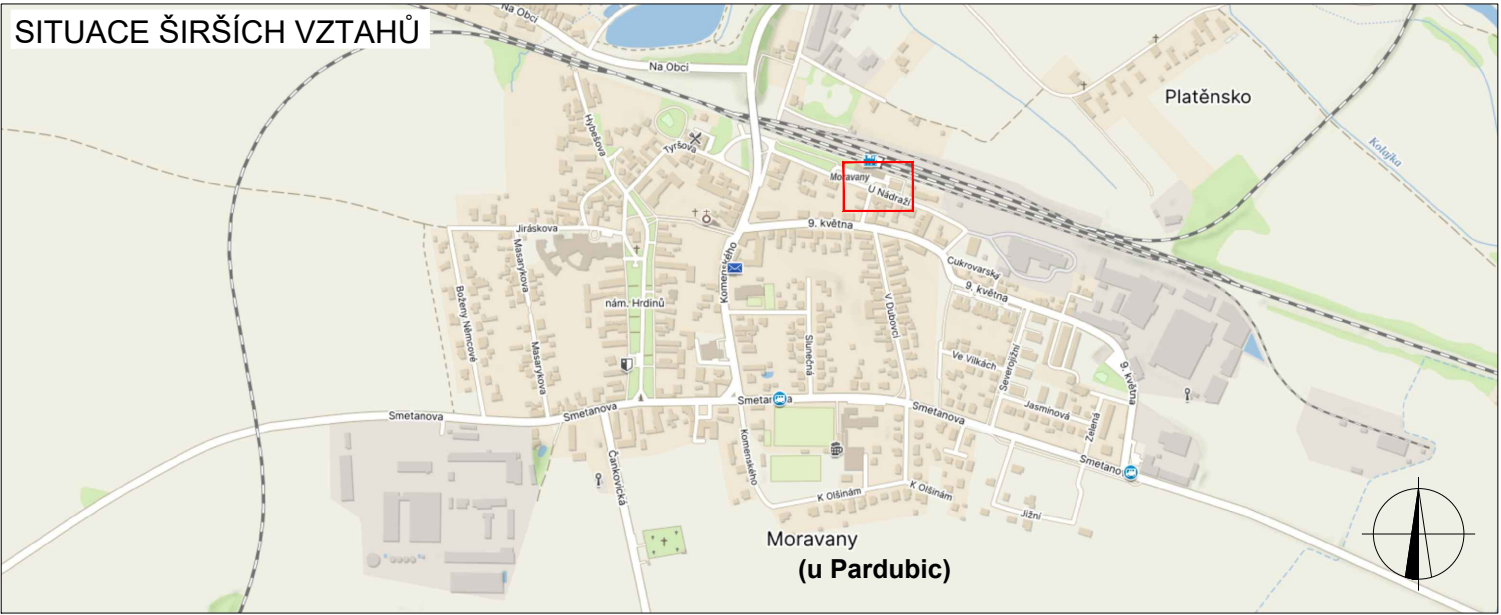

LEGENDA



TRVALÉ SVISLÉ
DOPRAVNÍ ZNAČENÍ



DOČASNĚ ZNEPLATNĚNÉ
TRVALÉ DOPRAVNÍ ZNAČENÍ



NAVRŽENÉ PŘECHODNÉ
DOPRAVNÍ ZNAČENÍ



NAVRŽENÉ PŘECHODNÉ
DOPRAVNÍ ZNAČENÍ (osazeno 7 dní
předem)

INSTALACE PŘECHODNÉHO DOPRAVNÍHO ZNAČENÍ BUDE
PROVEDENO DLE PRAVIDEL TP 65 A TP 66 A TP 133

ZODPOVĚDNÝ PROJEKTANT:	Richard Peška		GEFAB GEFAB CS spol. s r.o. Švédská 324/5, 620 00 Brno www.gefab.cz
VYPRACOVAL:	Ing. Kateřina Čísařová		
KONTROLOVAL:	Richard Peška		
NÁZEV STAVBY: Zajištění náhradní autobusové dopravy, Moravany okres Pardubice, Pardubický kraj			ČÍSLO ZAKÁZKY: 286/2024
OBSAH: Situace dopravně-inženýrských opatření			DATUM: 10/2024
			FORMÁT: -
			MĚŘÍTKO: -
			ÚČEL: RDS
			ČÍSLO PŘÍLOHY: 02.1
			SOUPRAVA: -