

SITUACE DIO




PLATNOST DOKUMENTACE

V dne

V dne

V dne

SITUACE ŠIRŠÍCH VZTAHŮ

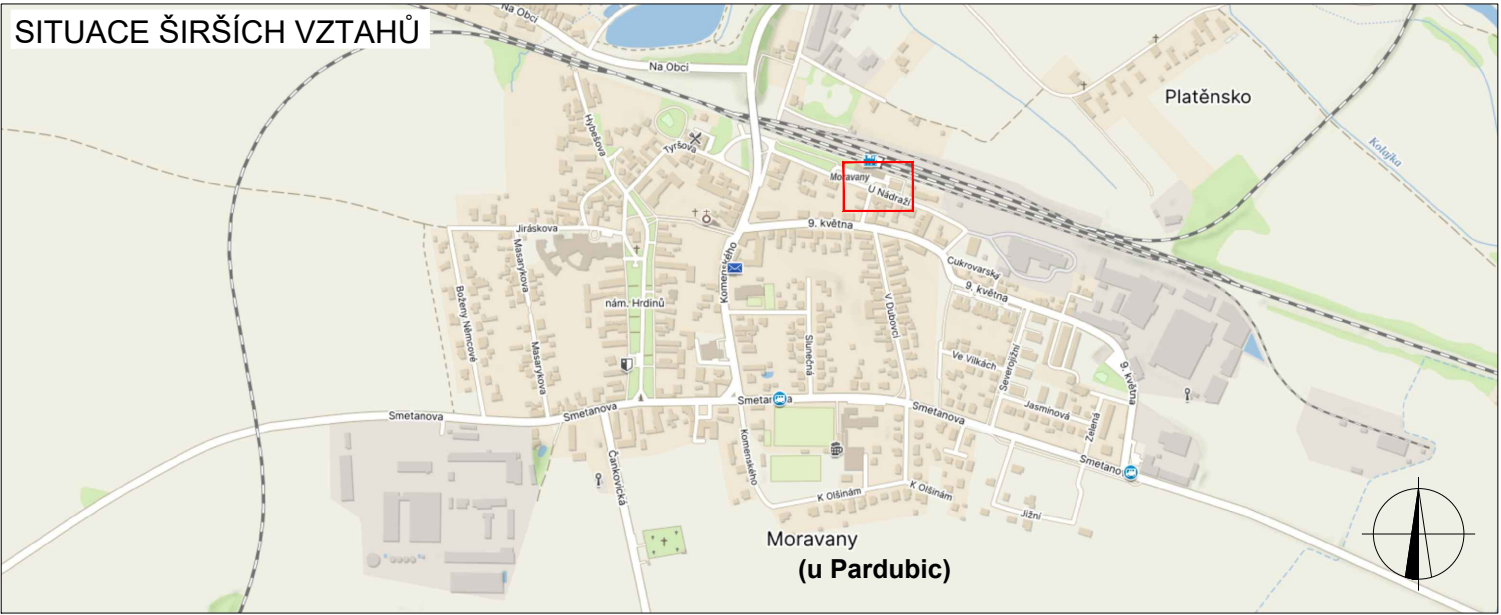

LEGENDA



TRVALÉ SVISLÉ
DOPRAVNÍ ZNAČENÍ



DOČASNĚ ZNEPLATNĚNÉ
TRVALÉ DOPRAVNÍ ZNAČENÍ



NAVRŽENÉ PŘECHODNÉ
DOPRAVNÍ ZNAČENÍ



NAVRŽENÉ PŘECHODNÉ
DOPRAVNÍ ZNAČENÍ (osazeno 7 dní
předem)

INSTALACE PŘECHODNÉHO DOPRAVNÍHO ZNAČENÍ BUDE
PROVEDENO DLE PRAVIDEL TP 65 A TP 66 A TP 133

ZODPOVĚDNÝ PROJEKTANT:	Richard Peška		GEFAB GEFAB CS spol. s r.o. Švédská 324/5, 620 00 Brno www.gefab.cz	
VYPRACOVAL:	Ing. Kateřina Čísařová			
KONTROLOVAL:	Richard Peška			
NÁZEV STAVBY: Zajištění náhradní autobusové dopravy, Moravany okres Pardubice, Pardubický kraj			ČÍSLO ZAKÁZKY:	286/2024
OBSAH: Situace dopravně-inženýrských opatření			DATUM:	10/2024
			FORMÁT:	-
			MĚŘÍTKO:	-
			ÚČEL:	RDS
			ČÍSLO PŘÍLOHY:	02.1
			SOUPRAVA:	-