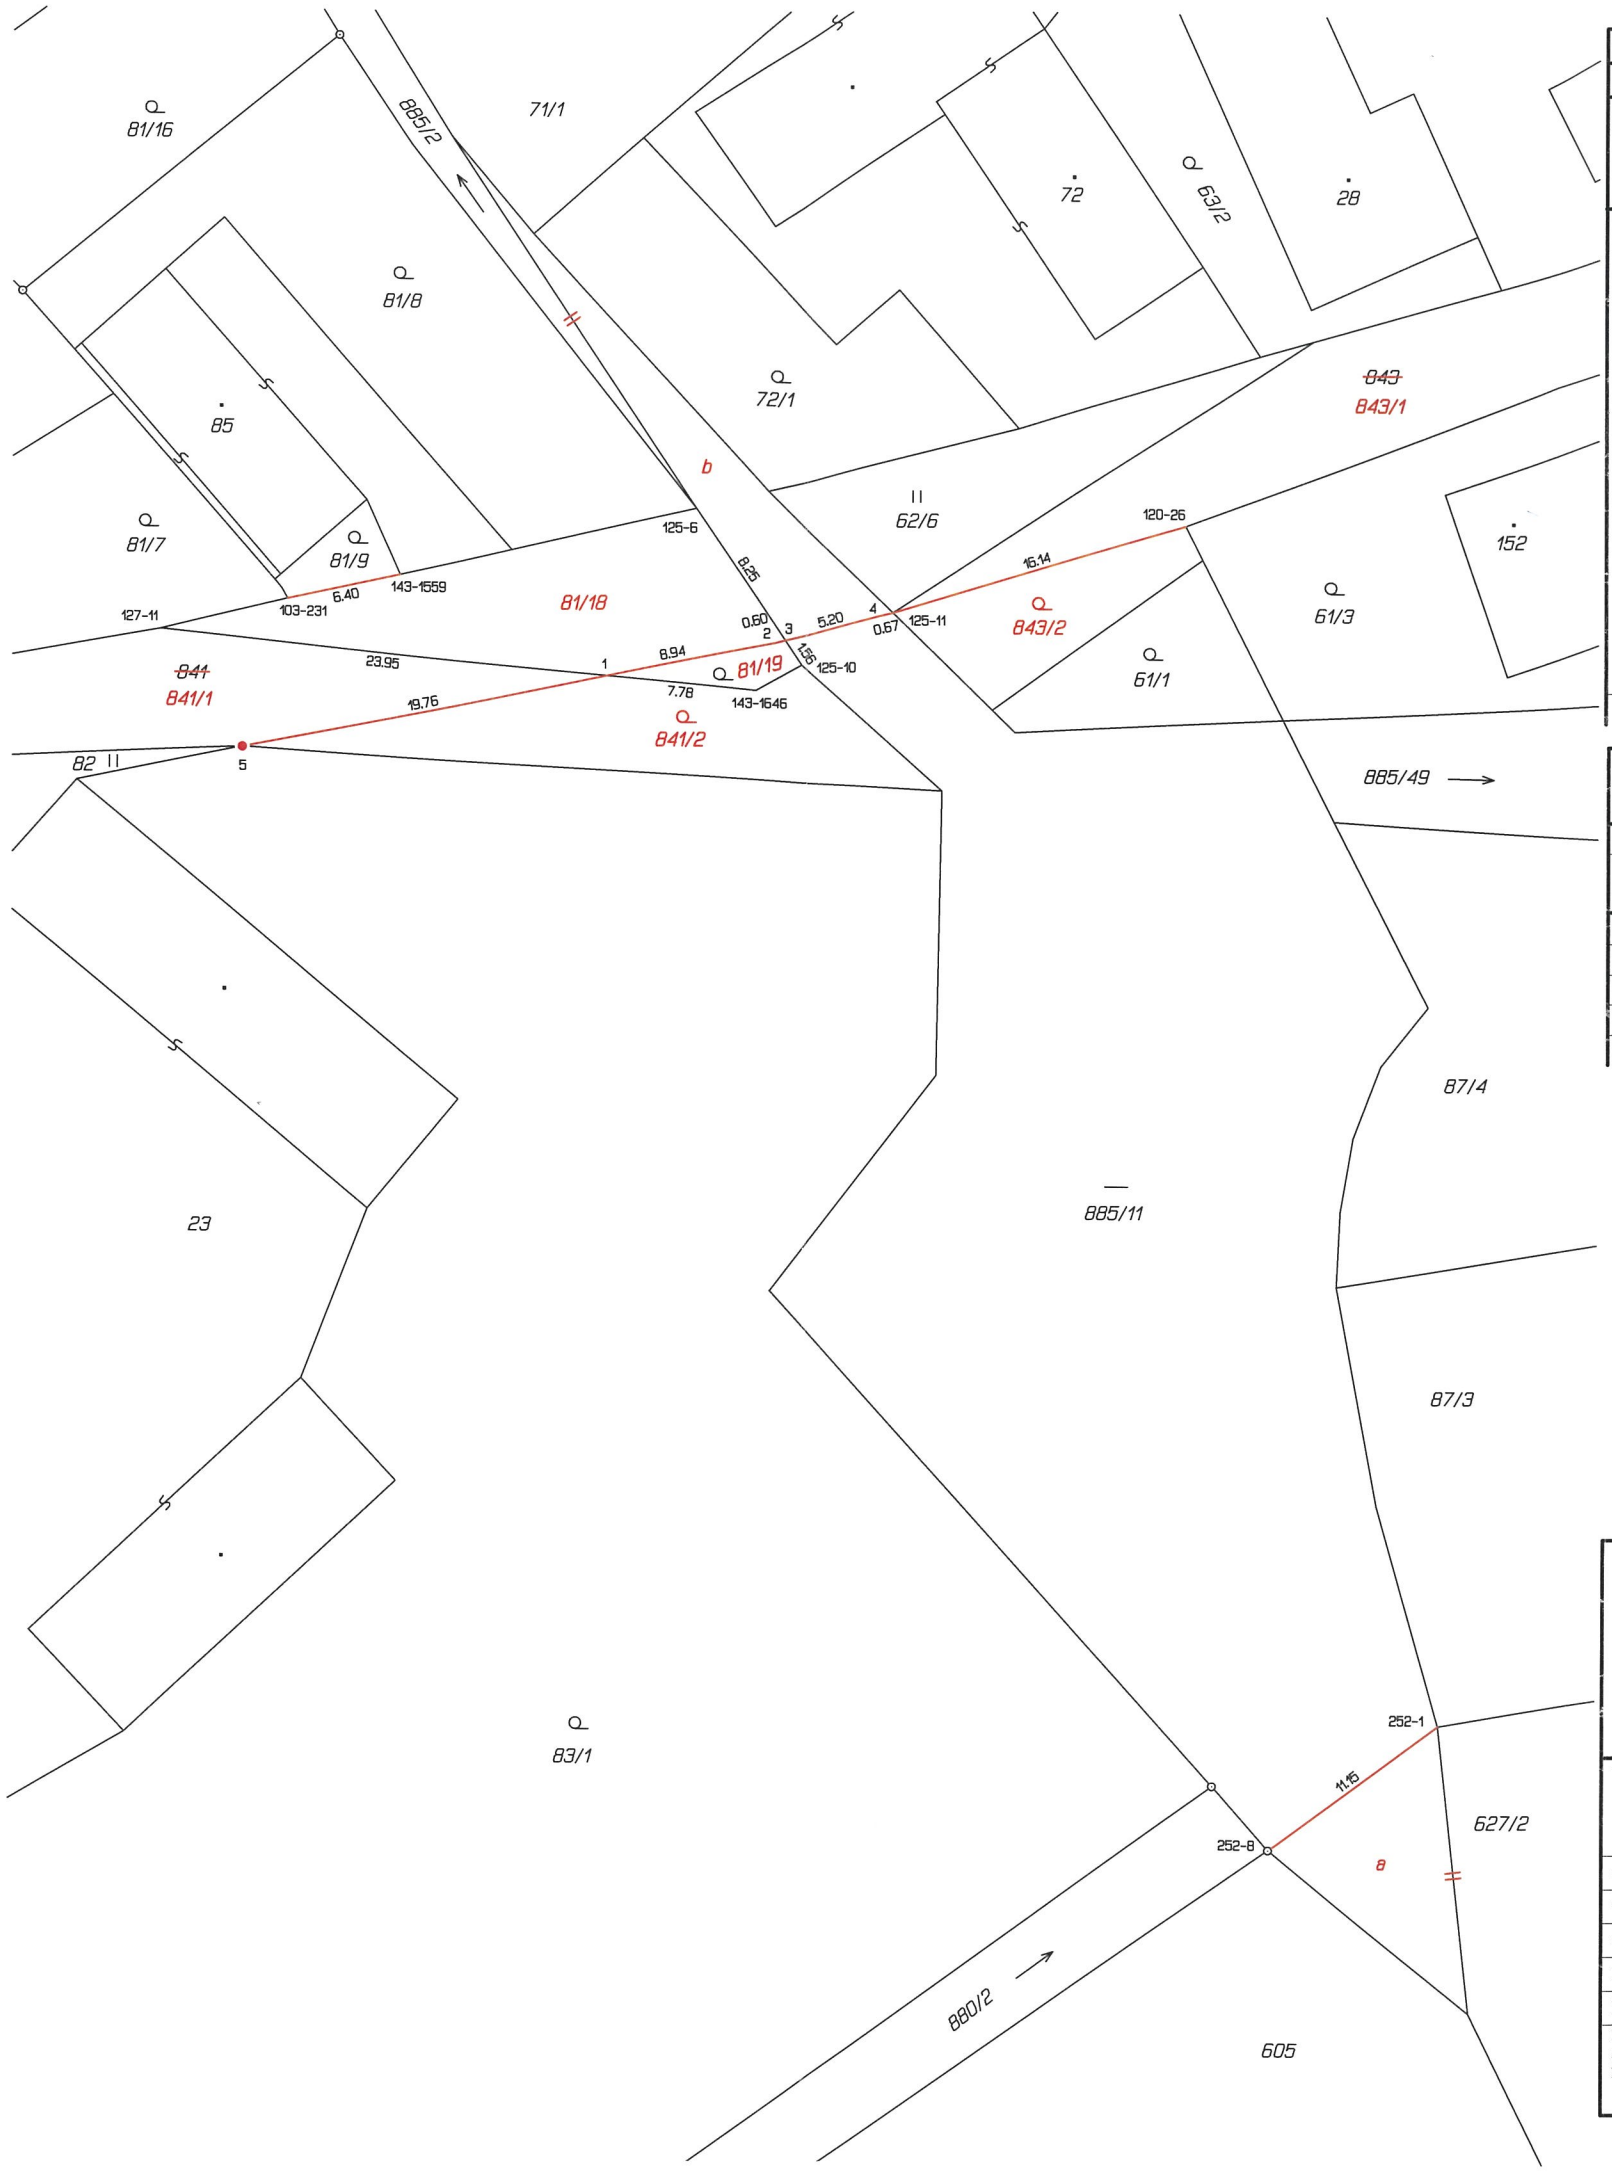

VÝKAZ DOSAVADNÍHO A NOVÉHO STAVU ÚDAJŮ KATASTRU NEMOVITOSTÍ

Dosavadní stav					Nový stav													
Označení pozemku parc. číslem	Výměra parcely			Druh pozemku / Způsob využití	Označení pozemku parc. číslem	Výměra parcely			Druh pozemku / Způsob využití	Typ stavby / Způsob využití	Způs. určení výměr	Porovnání se stavem evidence právních vztahů: Díl přechází z pozemku označeného v katastru nemovitostí	dřívější poz. evidenci	Číslo listu vlastnictví	Výměra dílu			Označení dílu
	ha	m²				ha	m²								ha	m²		
81/9		1	88	zahrada	81/9			18	zahrada		0	81/9		221			18	
					81/18		1	56	ostat. pl. / ostat.komunikace		0	81/9		221		1	56	
					81/19			14	zahrada		0	81/9		221			14	
82		1	45	travní p.	82		1	45	travní p.		0			10005				
83/1		60	31	zahrada	83/1		60	31	zahrada		0			820				
627/2		59	60	orná půda	627/2		60	33	orná půda		0	627/2		10005		59	60	celá a
												885/11		820			73	
																60	33	
841		3	61	ostat. pl. / ostat.komunikace	841/1		2	48	ostat. pl. / ostat.komunikace		0	841		10005		2	48	
					841/2		1	13	zahrada		0	841		10005		1	13	
843		6	51	ostat. pl. / ostat.komunikace	843/1		5	86	ostat. pl. / ostat.komunikace		0	843		10005		5	86	
					843/2			65	zahrada		0	843		10005			65	
885/2		18	60	vodní pl. / tok umělý	885/2		19	39	vodní pl. / tok umělý		0	885/2		10005		18	60	celá b
												885/11		820			79	
																19	39	
885/11		14	76	vodní pl. / zamokřená pl.	885/11		13	24	vodní pl. / zamokřená pl.		0	885/11		820		13	24	
	1	66	72			1	66	72										

Výkaz údajů o bonitovaných půdně ekologických jednotkách (BPEJ) k parcelám nového stavu

Parcelní číslo podle katastru nemovitostí	Parcelní číslo podle zjednodušené evidence	Kód BPEJ	Výměra ha	Výměra m²	BPEJ na dílu parcely
81/9		36100		18	
81/19		36100		14	
82		36100	1	45	
83/1		36100	60	31	

Parcelní číslo podle katastru nemovitostí	Parcelní číslo podle zjednodušené evidence	Kód BPEJ	Výměra ha	Výměra m²	BPEJ na dílu parcely
627/2		36100	59	60	627/2 a
				73	
			60	33	
841/2		36100	1	13	
843/2		36100		65	

Seznam souřadnic (S-JTSK)

Číslo bodu	Souřadnice pro zápis do KN Y	X	Kód kv.	Poznámka
103-231	635340.38	1065474.19	3	sloupek plotu
120-26	635292.81	1065470.15	3	roh podezdívky plotu
125-6	635318.72	1065469.33	3	sloupek plotu
125-10	635313.15	1065477.55	3	barva na zemi
125-11	635308.31	1065474.82	3	barva na zdi
127-11	635347.13	1065475.87	8	sloupek plotu
143-1559	635334.40	1065472.85	8	barva na plotě
143-1646	635315.60	1065478.93	8	barva na zemi
252-1	635279.20	1065533.57	3	betonový sloupek plotu
252-8	635288.15	1065540.19	3	plastový mezník
1	635323.44	1065478.17	8	barva na zdi
2	635314.62	1065476.40	3	kraj vrat
3	635314.03	1065476.25	3	barva na vratech
4	635308.97	1065474.98	3	kraj vrat
5	635342.78	1065482.05	3	roh PRIS

GEOMETRICKÝ PLÁN pro

rozdělení a změnu hranic pozemků

Geometrický plán ověřil autorizovaný zeměměřický inženýr:

Jméno, příjmení: Ing. Jan Netuka

Číslo položky rejstříku autorizovaných zeměměřických inženýrů: 1873

Dne: 20. prosince 2024 Číslo: 464/2024

Náležitostmi a přesností odpovídá právním předpisům.

Stejnopis ověřil autorizovaný zeměměřický inženýr:

Jméno, příjmení: Ing. Jan Netuka

Číslo položky rejstříku autorizovaných zeměměřických inženýrů: 1873

Dne: 3. ledna 2025 Číslo: 7/2025

Tento stejnopis odpovídá geometrickému plánu v elektronické podobě uloženému v dokumentaci katastrálního úřadu.

Vyhotovitel: GEOŠRAFO, s.r.o.
Kladská 181
500 03 Hradec Králové

Číslo plánu: 254-17683/2024

Okres: Pardubice

Obec: Moravany

Kat. území: Platěnice

Mapový list: Pardubice 4-2/42, :/44

Dosavadním vlastníkům pozemků byla poskytnuta možnost seznámit se v terénu s průběhem navrhovaných nových hranic, které byly označeny předepsaným způsobem:
viz seznam souřadnic

Katastrální úřad souhlasí s očíslováním parcel.

Elena Utíkalová
KÚ pro Pardubický kraj
KP Pardubice
PGP 2705/2024-606
2025.01.02 14:56:49 +01'00'

Ověření stejnopisu geometrického plánu v listinné podobě.

Ing. Jan Netuka
Číslo položky rejstříku ČKZ č. 1873 v rozsahu podle § 16 odst. 1 písm. a) a c) zákona č. 200/1994 Sb.
Autorizovaný zeměměřický inženýr