


116/7

116/8

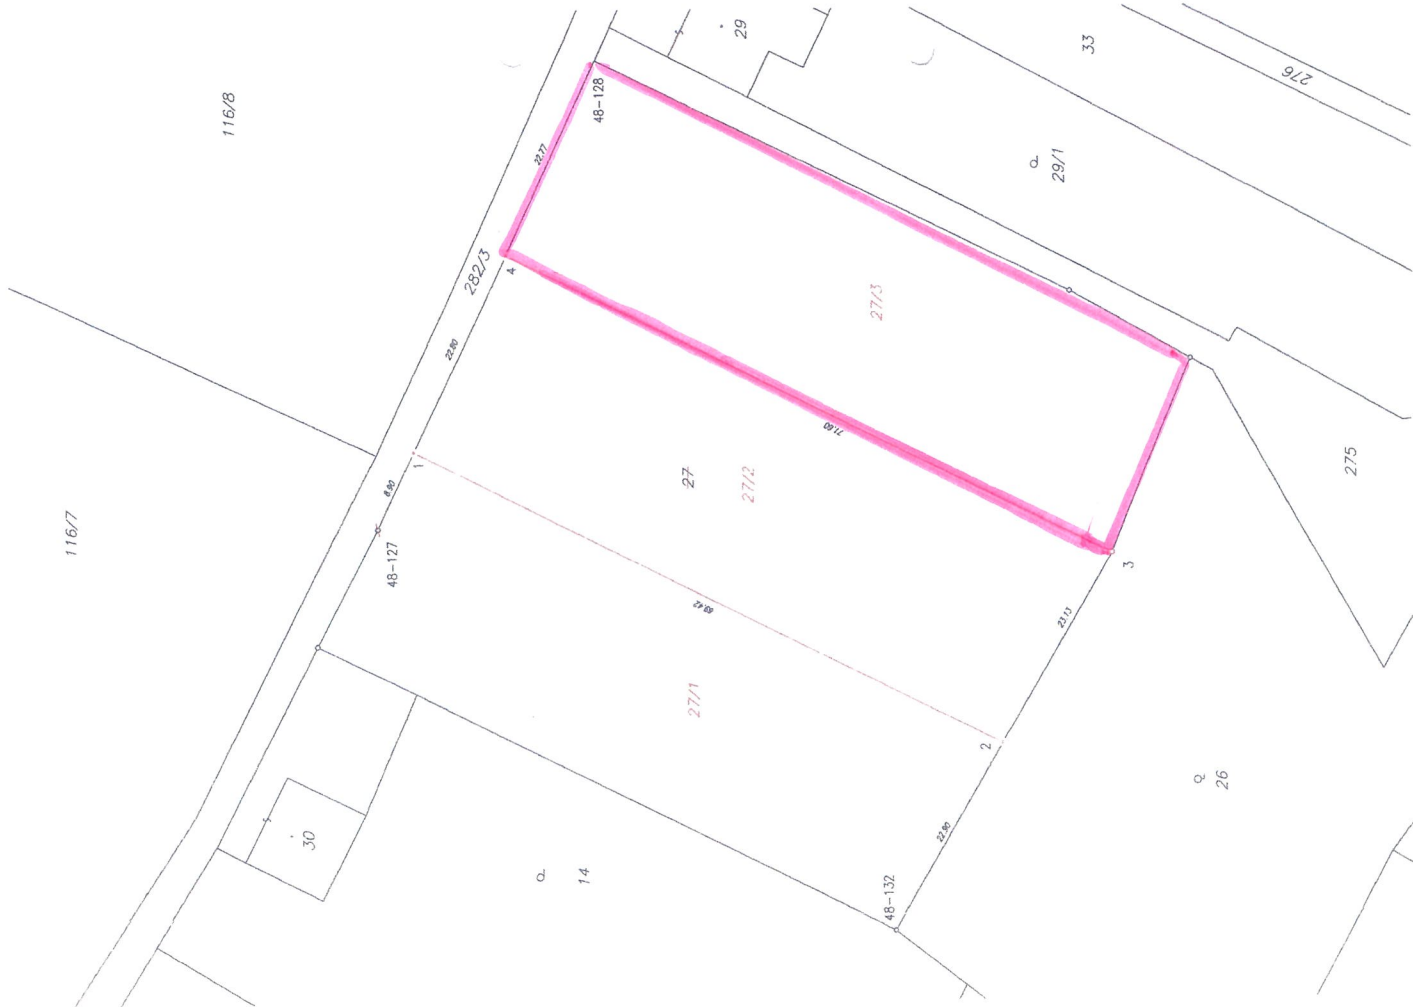

VÝKAZ DOSAVADNÍHO A NOVÉHO STAVU ÚDAJŮ KATASTRU NEMOVITOSTÍ

Dosavadní stav				Nový stav			
Označení pozemku poz. číslem	Výměra parcely		Označení pozemku parc. číslem	Výměra parcely		Účel pozemku	Značení pozemku dle přílohy katastru nemovitostí
	ha	m ²		ha	m ²		
26	25	94	26	25	94	ovoc. sad	0
27	47	87	27/1	15	61	orná půda	0
			27/2	16	17	orná půda	2
			27/3	16	09	orná půda	0
282/3	18	97	282/3	18	97	ostatní zastavěná plocha	0
	92	78		92	78		

Výkaz údajů o bonitovaných půdně ekologických jednotkách (BPEU) k parcelám nového stavu

Parcelní číslo podle katastru nemovitostí	Kód BPEU		Výměra ha	BPEU na dílu parcely	Parcelní číslo podle katastru nemovitostí	Kód BPEU	Výměra ha	BPEU na dílu parcely
	zjednotěná evidence	zjednotěná evidence						
27/1	36000	15	61					
27/2	36000	16	17					
27/3	36000	16	09					

Seznam souřadnic (S-JTSK)

Č. bodu	Souřadnice pro zápis do KN			Kód kv.	Souřadnice určené měřením		
	Y	X	Z		Y	X	Z
48-127	632776.52	1066790.07	3				
48-128	632727.11	1066812.99	8				
48-132	632819.38	1066844.29	8				
1	632768.44	1066793.82	3				plast.meznik
2	632799.59	1066855.84	3				plast.meznik
3	632779.60	1066867.51	3				
4	632747.76	1066803.41	3				

GEOMETRICKÝ PLÁN

pro
rozdělení pozemku

Vyhovitel: **Zeměměřičská služba**
David Tajman, číslo 533 51
mob.606558915

Číslo plánu: **84-43/2021**

Okres: **Paroubice**
Obec: **Moravany**
Kat. území: **Čerádice nad Loučnou**

Mapový list: **Paroubice 3-3/24**


Geometrický plán vypracoval: **Ing. Jindra Hradková**
Číslo platby: **1961/2000**
Zeměměřičská služba: **1961/2000**
Datum: **22. července 2021**
Číslo: **D-63/2021**
Tento výkaz odpovídá geometrickému plánu v elektronické podobě uloženému v datové bázi katastrálního úřadu.

Státní úřad zeměměřičský a katastrální
Jméno, příjmení: **Ing. Jindra Hradková**
Číslo matky: **1961/2000**
Zeměměřičská služba: **1961/2000**
Datum: **23.7.2021**
Číslo: **D-63/2021**
Tento výkaz odpovídá geometrickému plánu v elektronické podobě uloženému v datové bázi katastrálního úřadu.

KÚ pro Pardubický kraj
KP Paroubice
Ing. Markéta Kopecká
PGP-1590/2021-606
2021.07.23 11:27:49

