


příloha č. 1

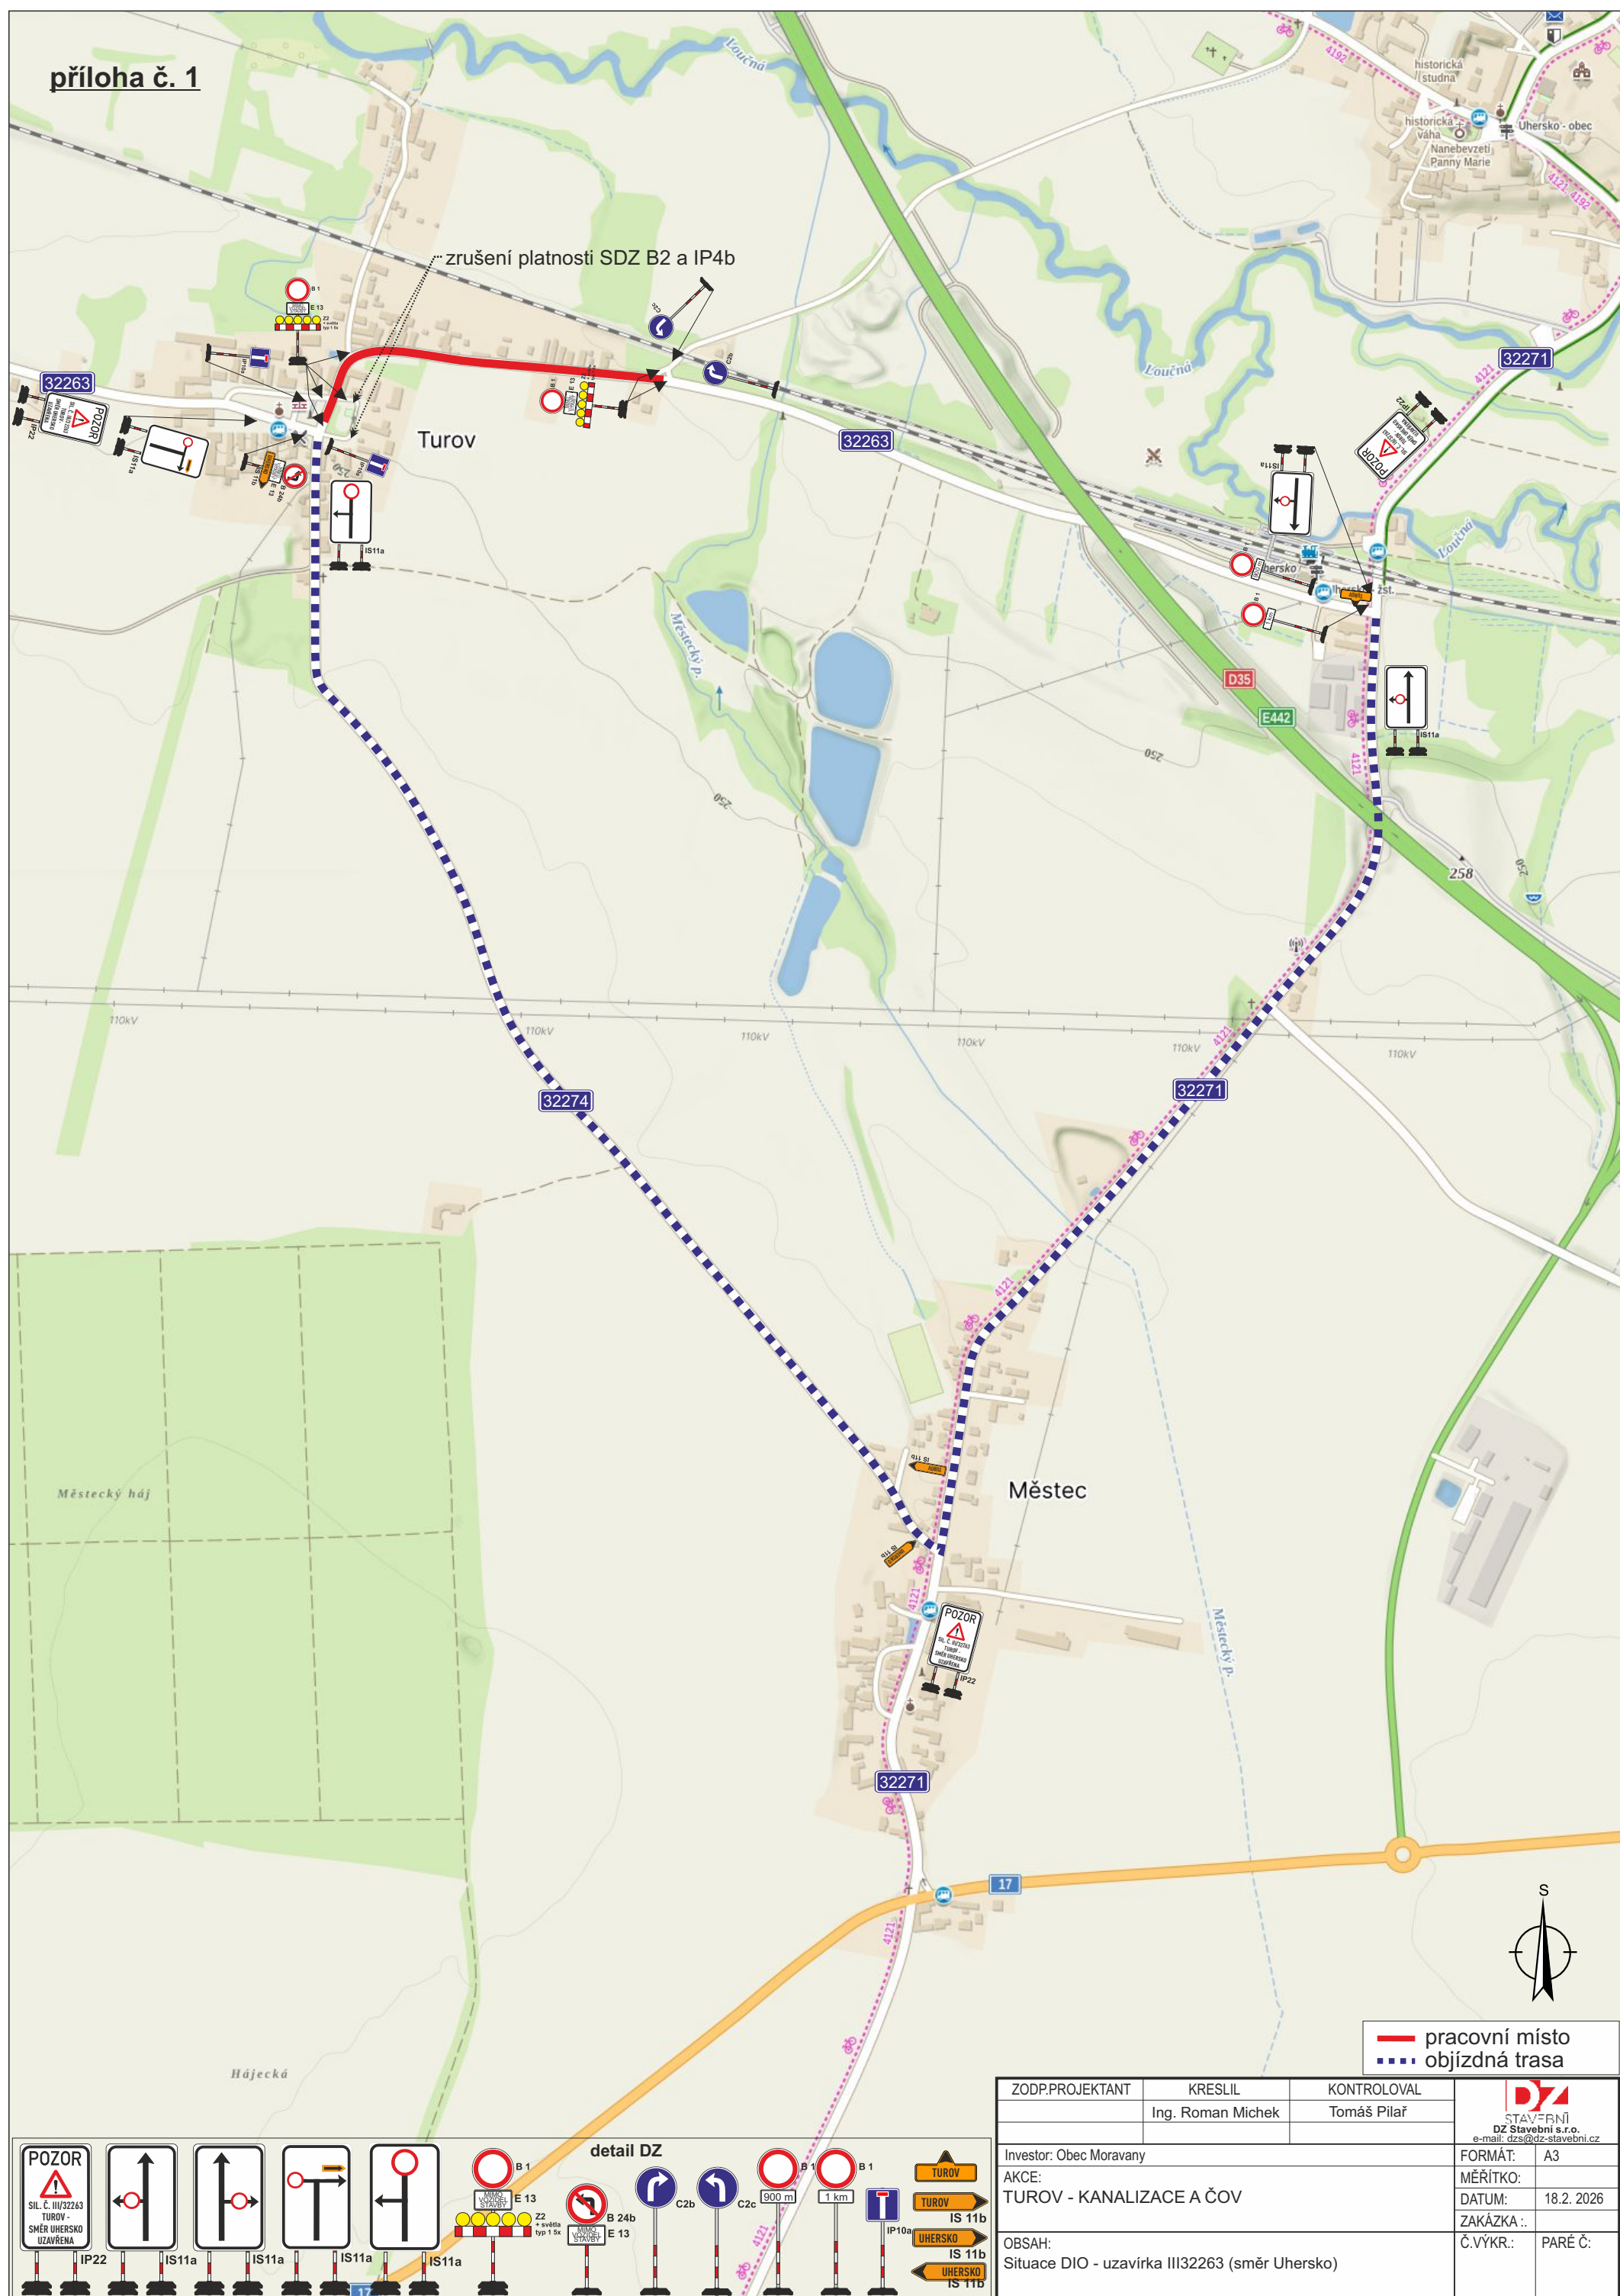

ZODP.PROJEKTANT	KRESLIL	KONTOLOVAL	 DZ Stavební s.r.o. e-mail: dzs@dz-stavebni.cz	
	Ing. Roman Michek	Tomáš Pilař		
Investor: Obec Moravany			FORMÁT:	A3
AKCE:			MĚŘÍTKO:	
TUROV - KANALIZACE A ČOV			DATUM:	18.2. 2026
			ZAKÁZKA ..	
OBSAH:			Č. VÝKR.:	PARÉ Č.:
Situace DIO - uzavírka III32263 (směr Uhersko)				