
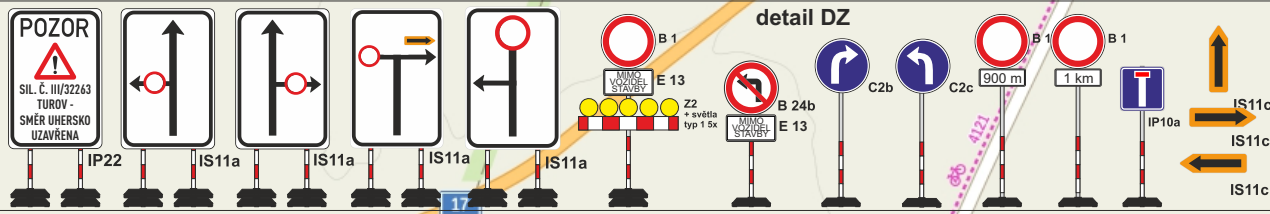


příloha č. 1

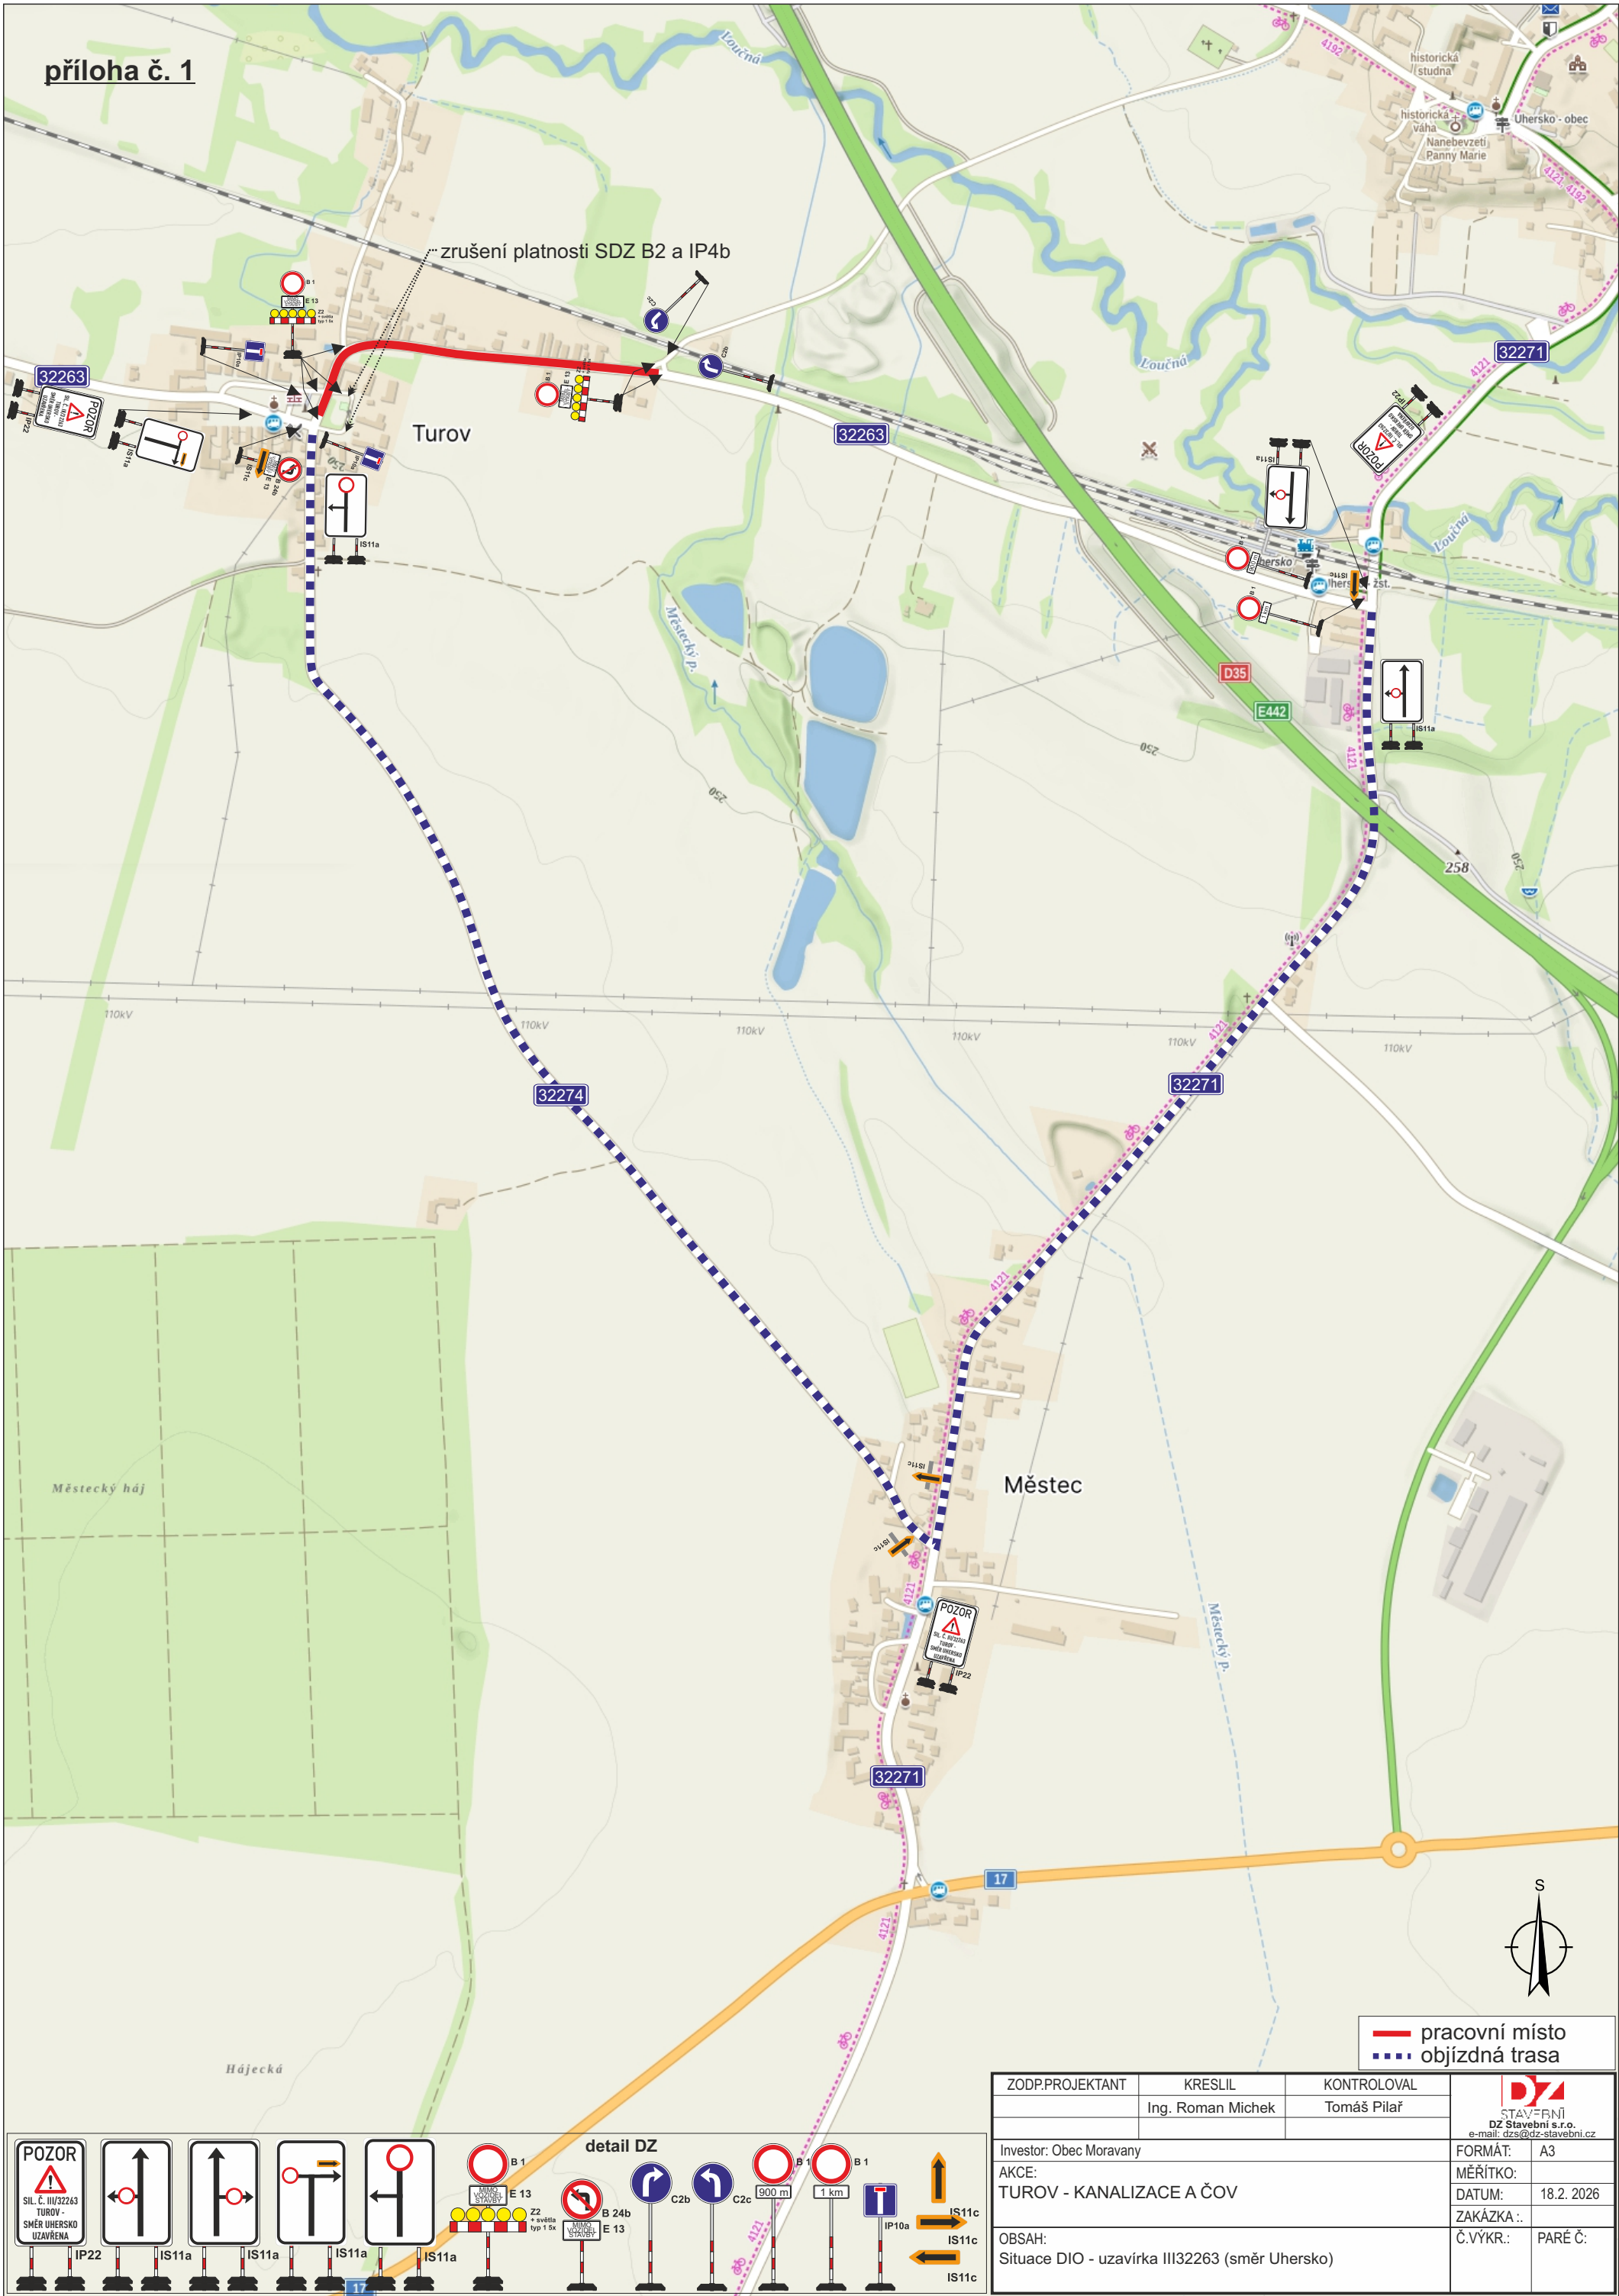

ZODP.PROJEKTANT	KRESLIL	KONTROLOVAL	 DZ Stavební s.r.o. e-mail: dzs@dz-stavebni.cz	
	Ing. Roman Michek	Tomáš Pilař		
Investor: Obec Moravany			FORMÁT:	A3
AKCE:			MÉRÍTKO:	
TUROV - KANALIZACE A ČOV			DATUM:	18.2.2026
OBSAH:			ZAKÁZKA .:	
Situace DIO - uzavírka III/32263 (směr Uhersko)			Č.VÝKR.:	PARÉ Č: