

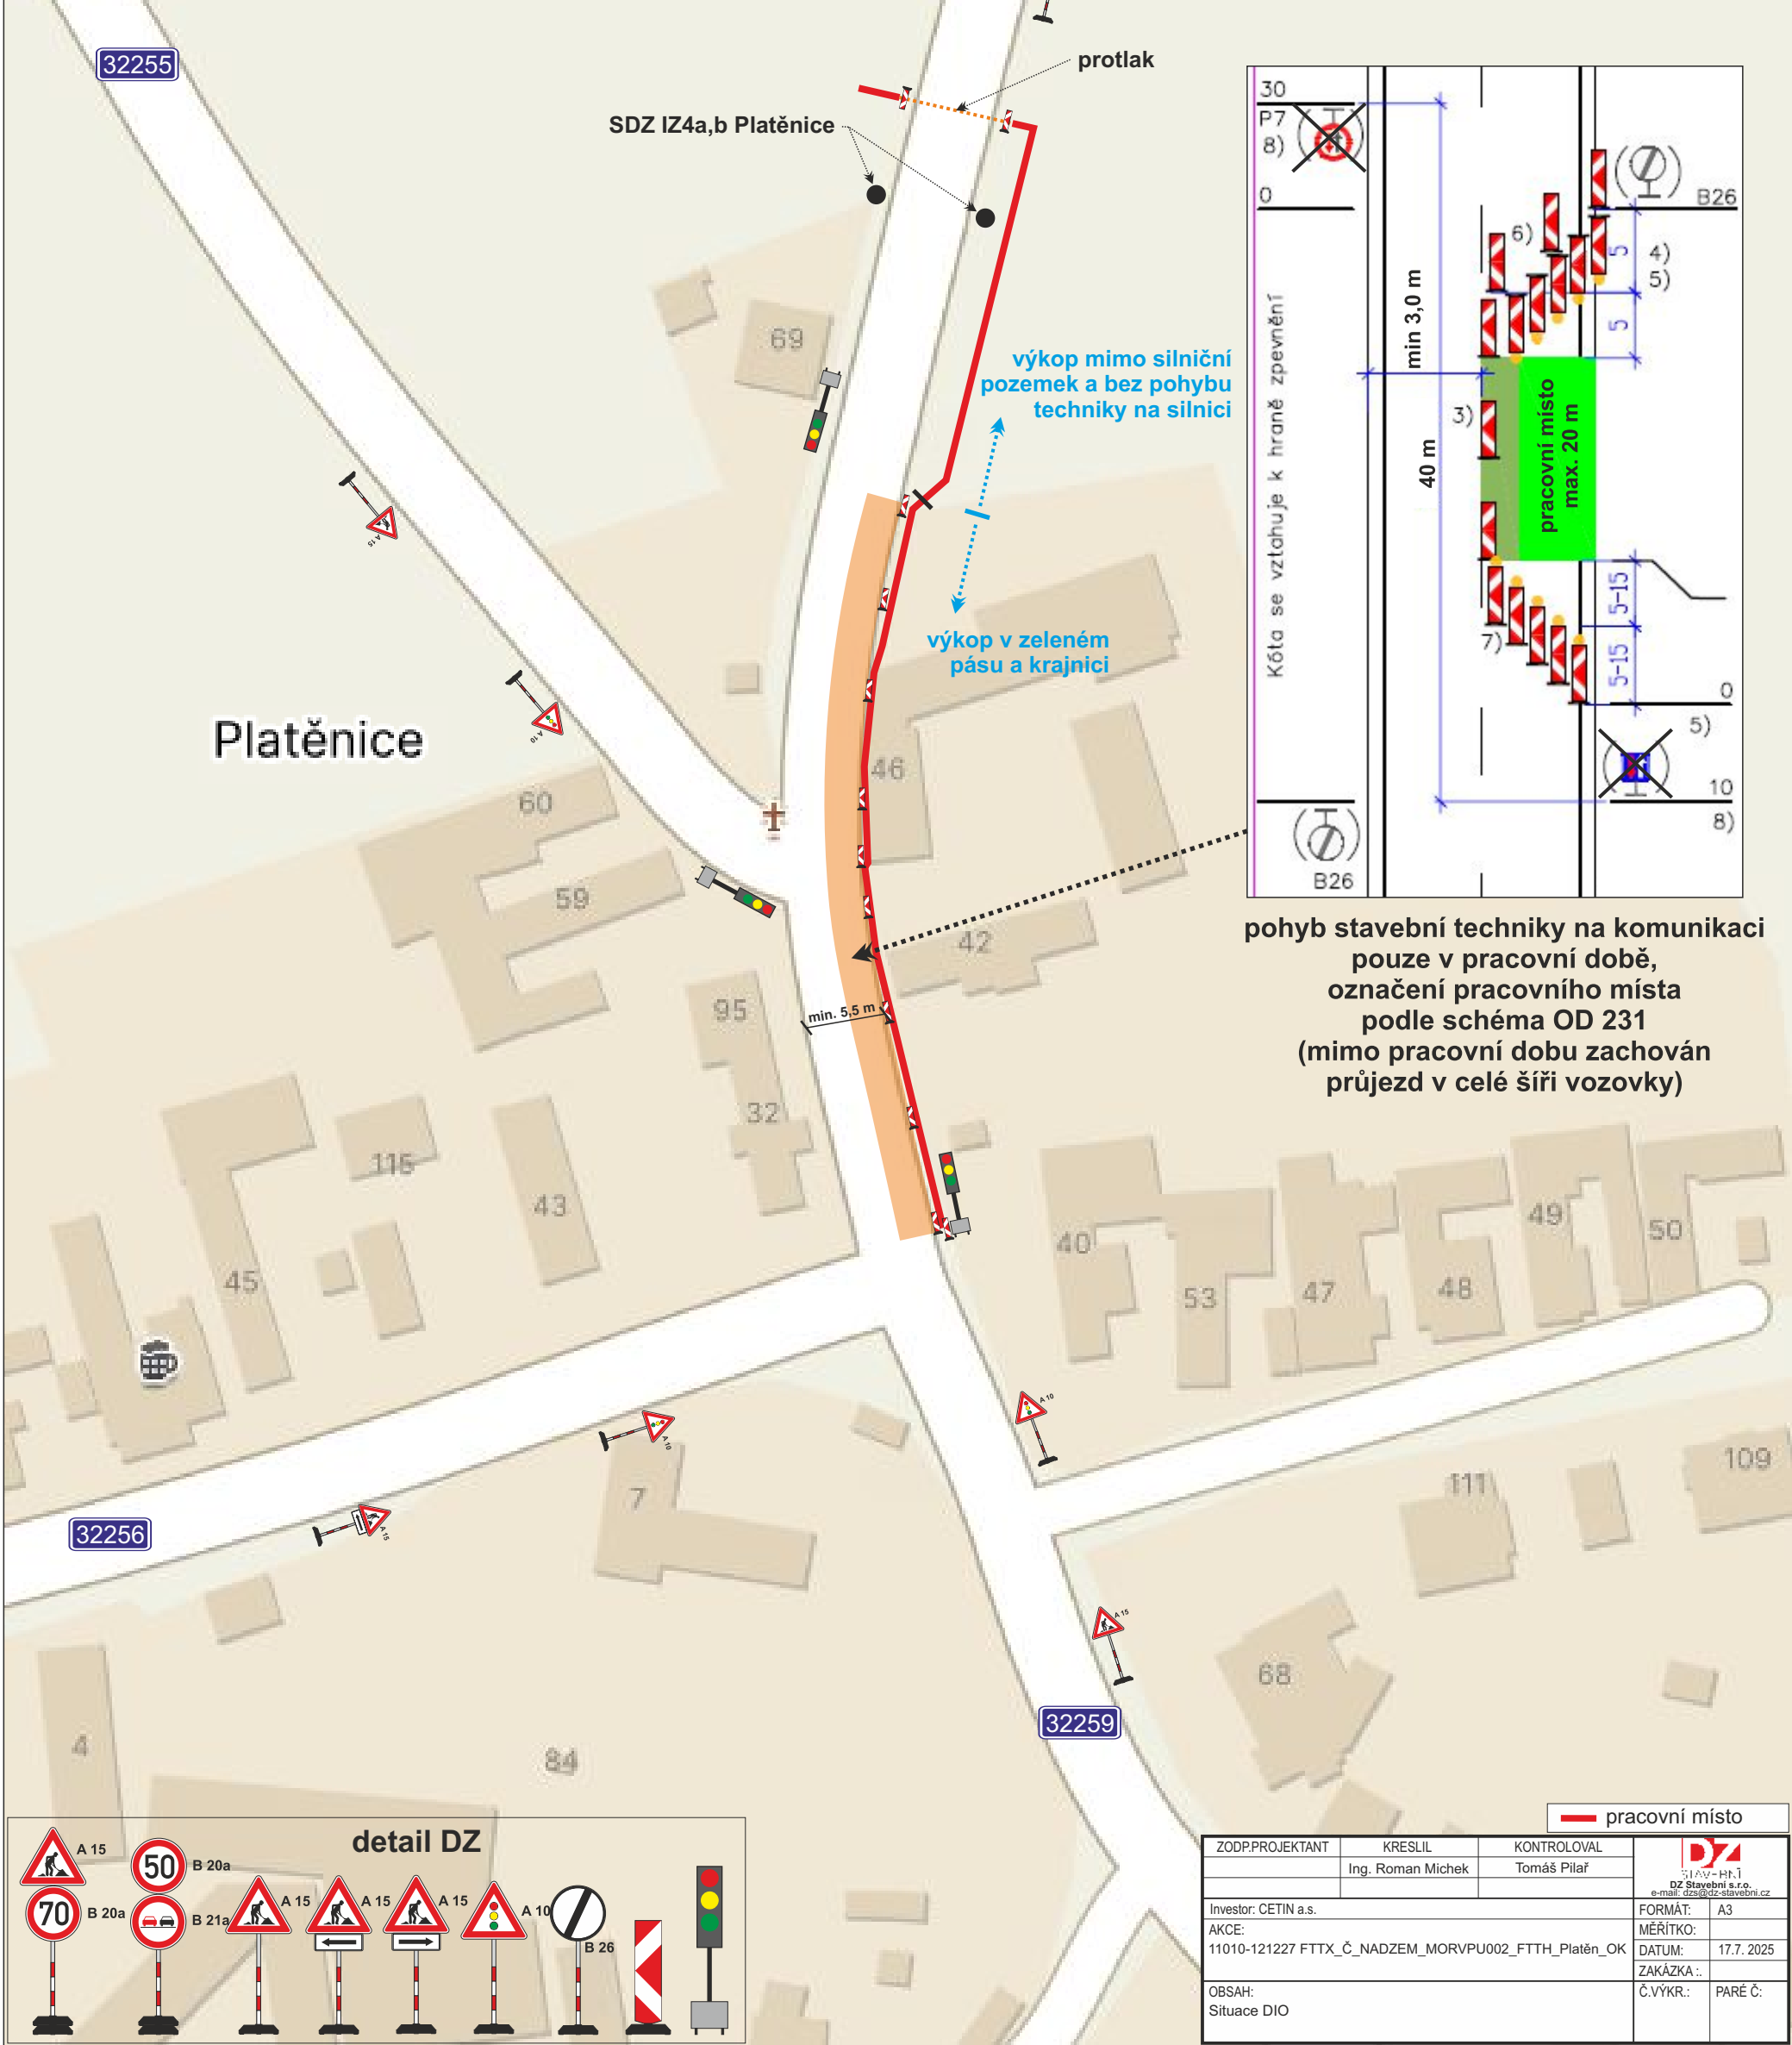
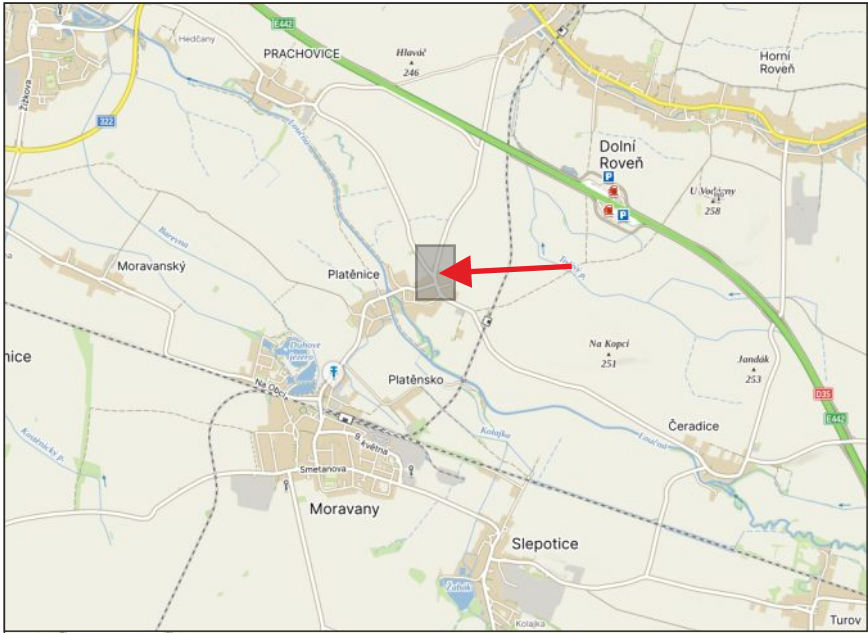


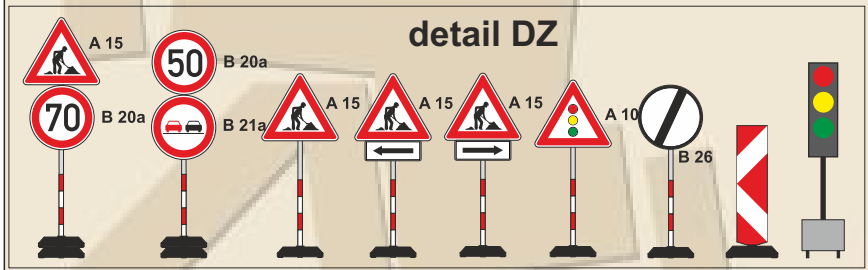

pohyb stavební techniky na komunikaci pouze v pracovní době, označení pracovního místa podle schéma OD 231 (mimo pracovní dobu zachován průjezd v celé šíři vozovky)

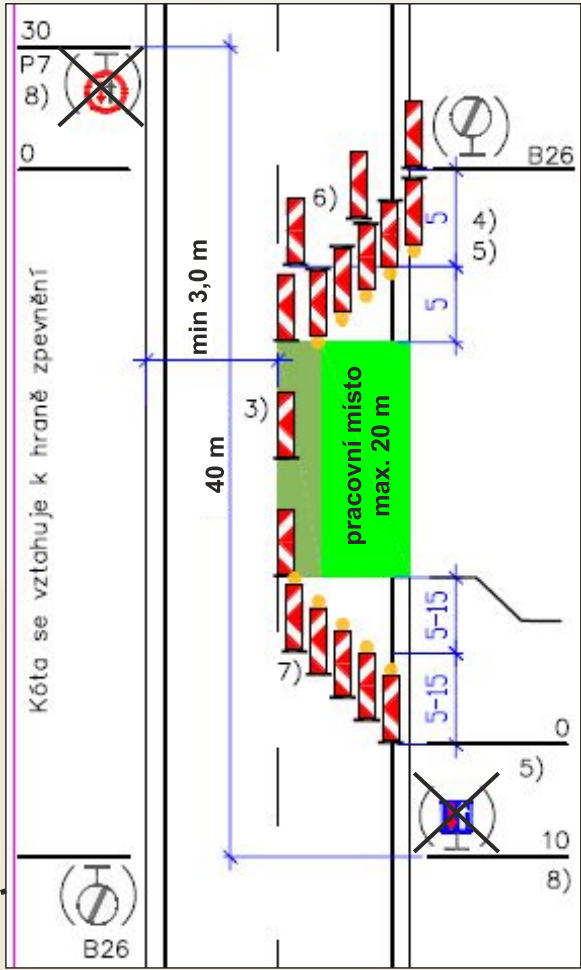

ZODP.PROJEKTANT	KRESLIL	KONTROLOVAL	 DZ Stavební s.r.o. e-mail: dzs@dz-stavebni.cz
	Ing. Roman Michek	Tomáš Pilař	
Investor: CETIN a.s.			FORMÁT: A3
AKCE: 11010-121227 FTTX_Č_NADZEM_MORVPU002_FTTX_Platěn_OK			MÉRITKO: 1:100
OBSAH: Situace DIO			DATUM: 17.7. 2025
			ZAKÁZKA: 17.7. 2025
			Č.VYKR.: PARÉ Č: