



I. etapa

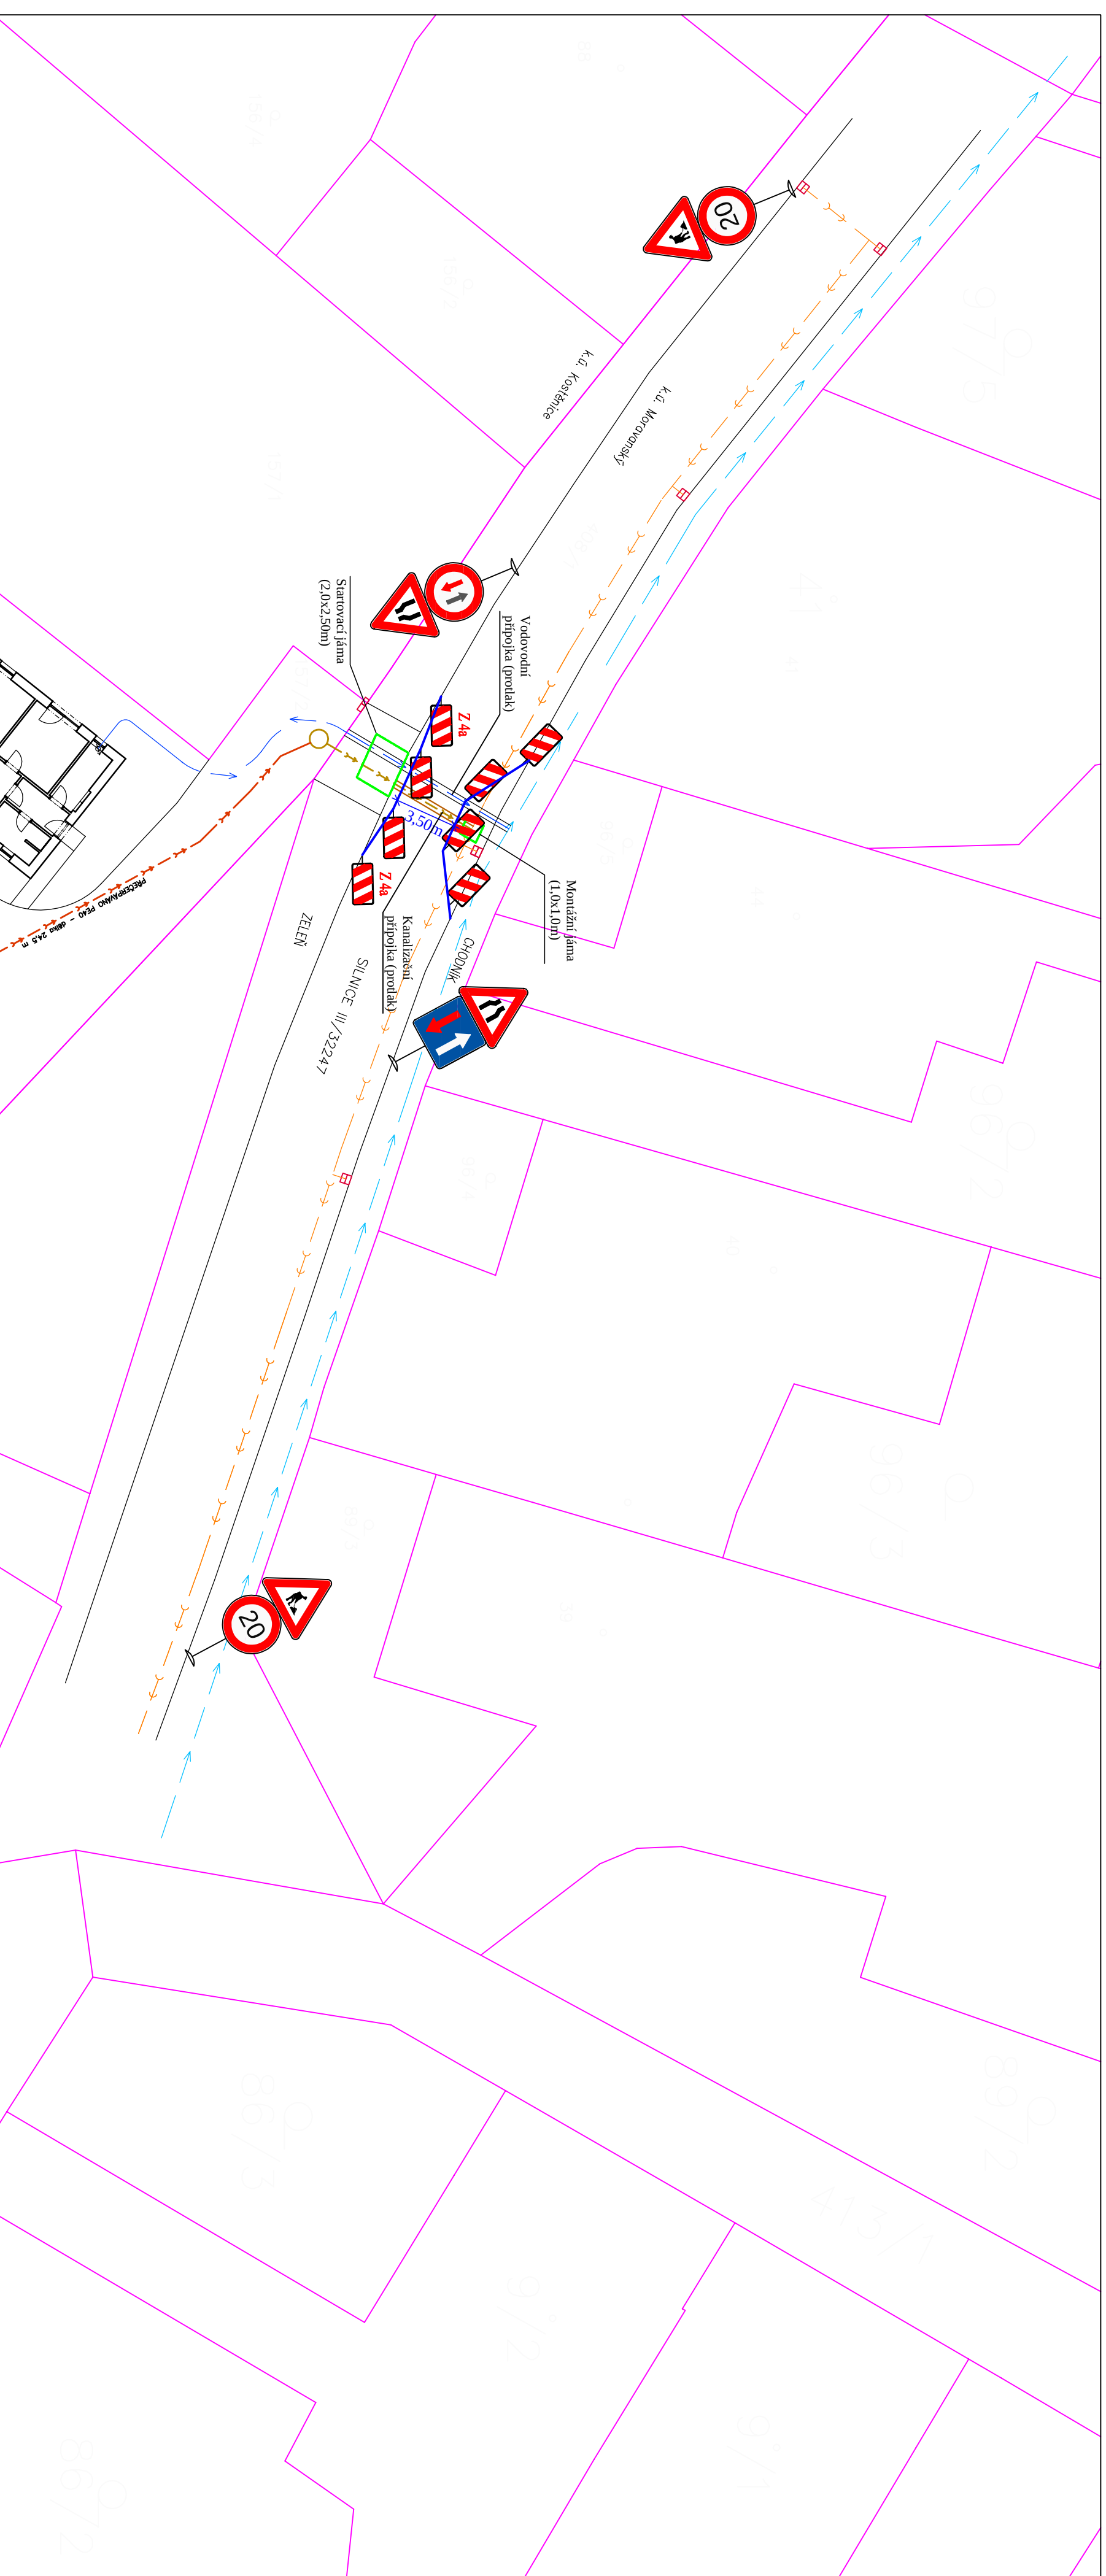

II. etapa

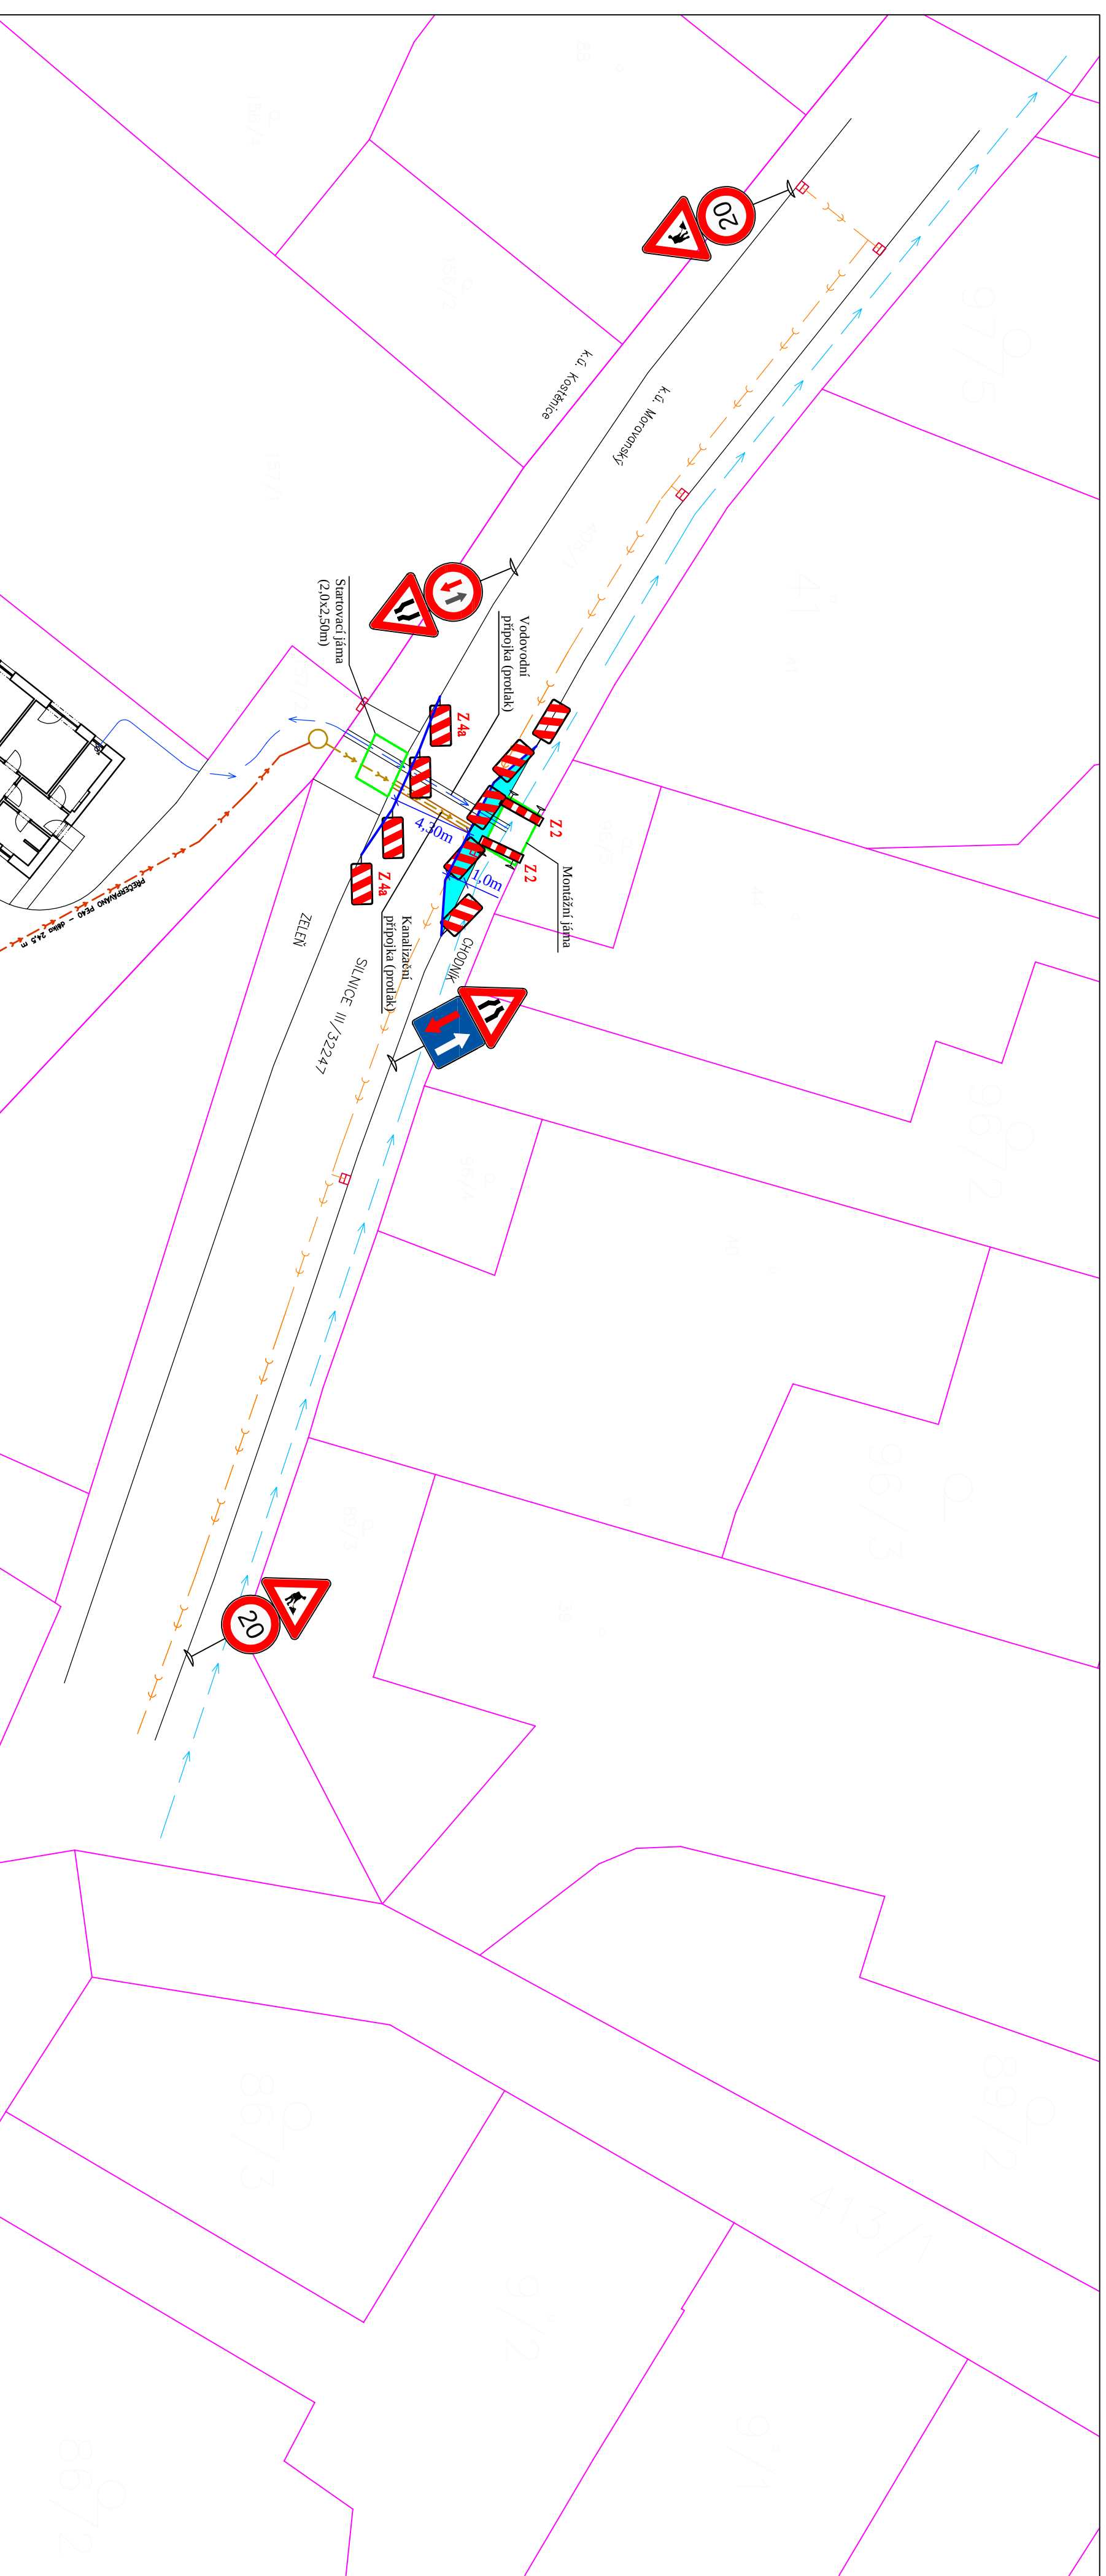


LEGENDA:

Hlavní obvod staveniště

Přenosné svislé DZ:

A15 + B20a

A6a + P8

A6a + P7

Z4

objekt	definiční 1,250
SITUACE ZOV+HIO – II. ETAPA	časová výše: 8,10, 11

LEGENDA:

Hlavní obvod staveniště

Pruh pro chodce ($\check{s} = 1,0\text{m}$)

Přenosné svislé DZ:

A15 + B20a

A6a + P8

A6a + P7

Z4

